

Instandstellung Schule

Gemeinde Tujetsch





Gemeindeversammlung


19.08.2026





Schulhaus

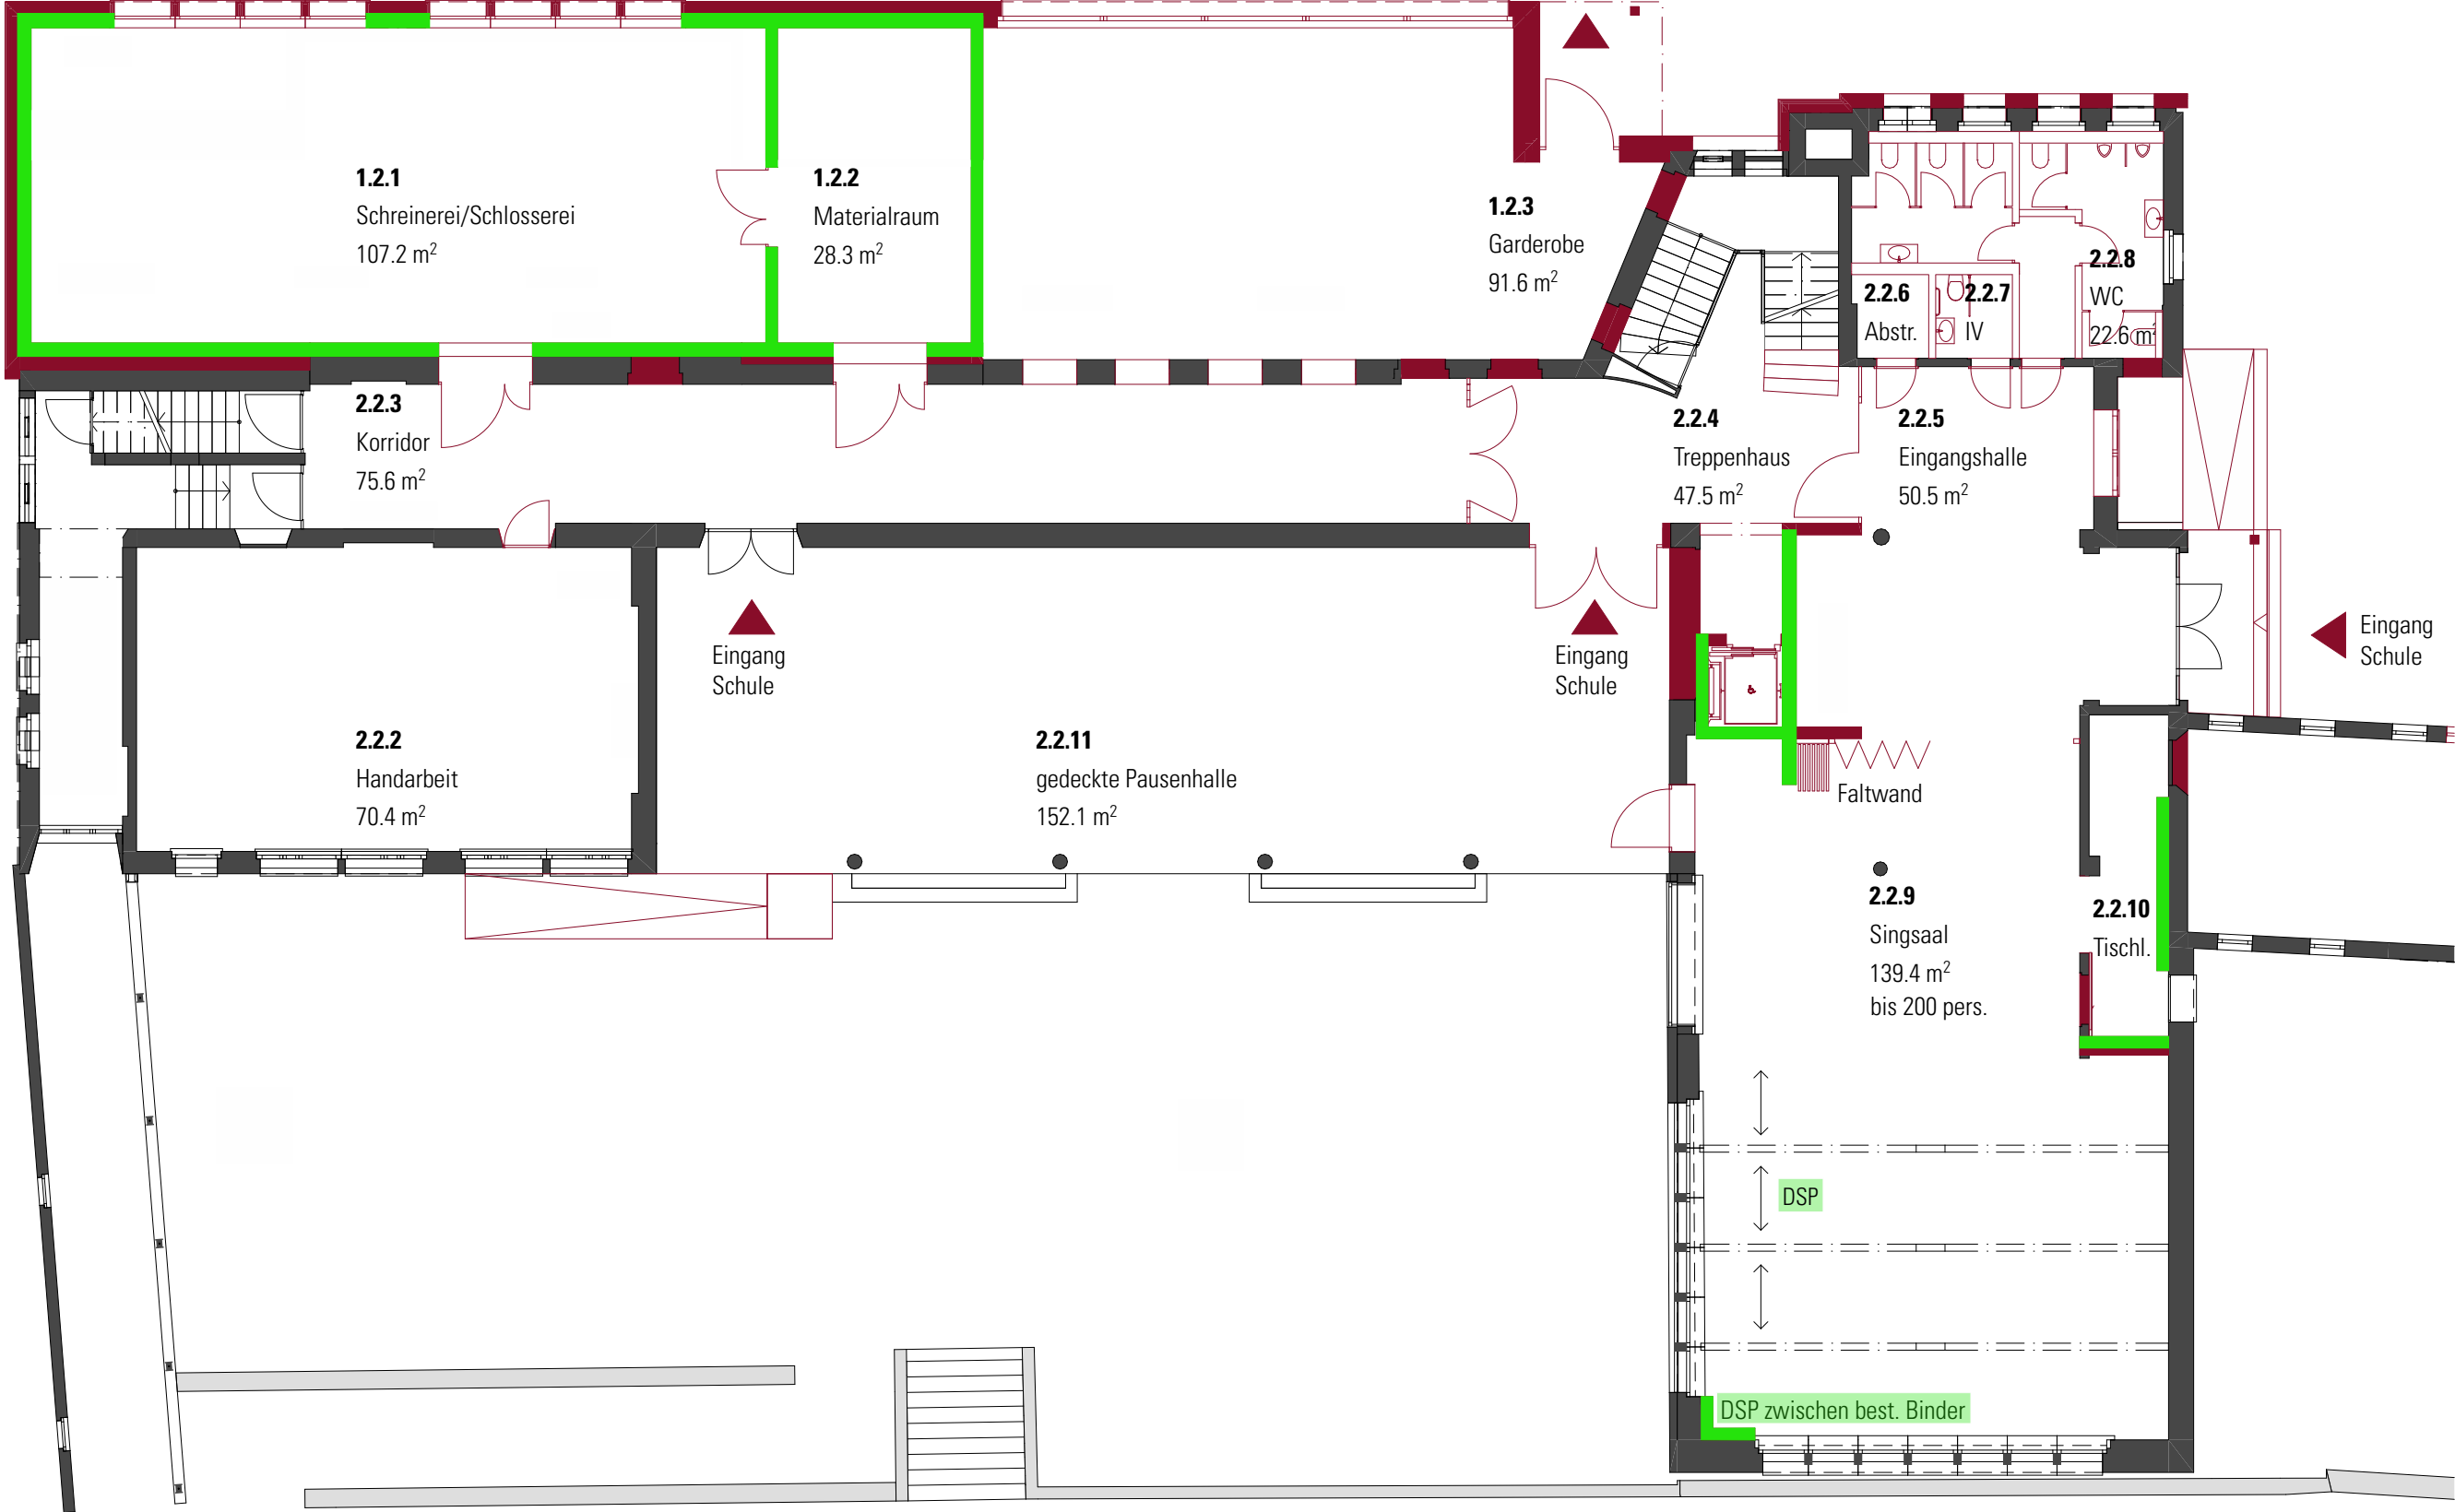


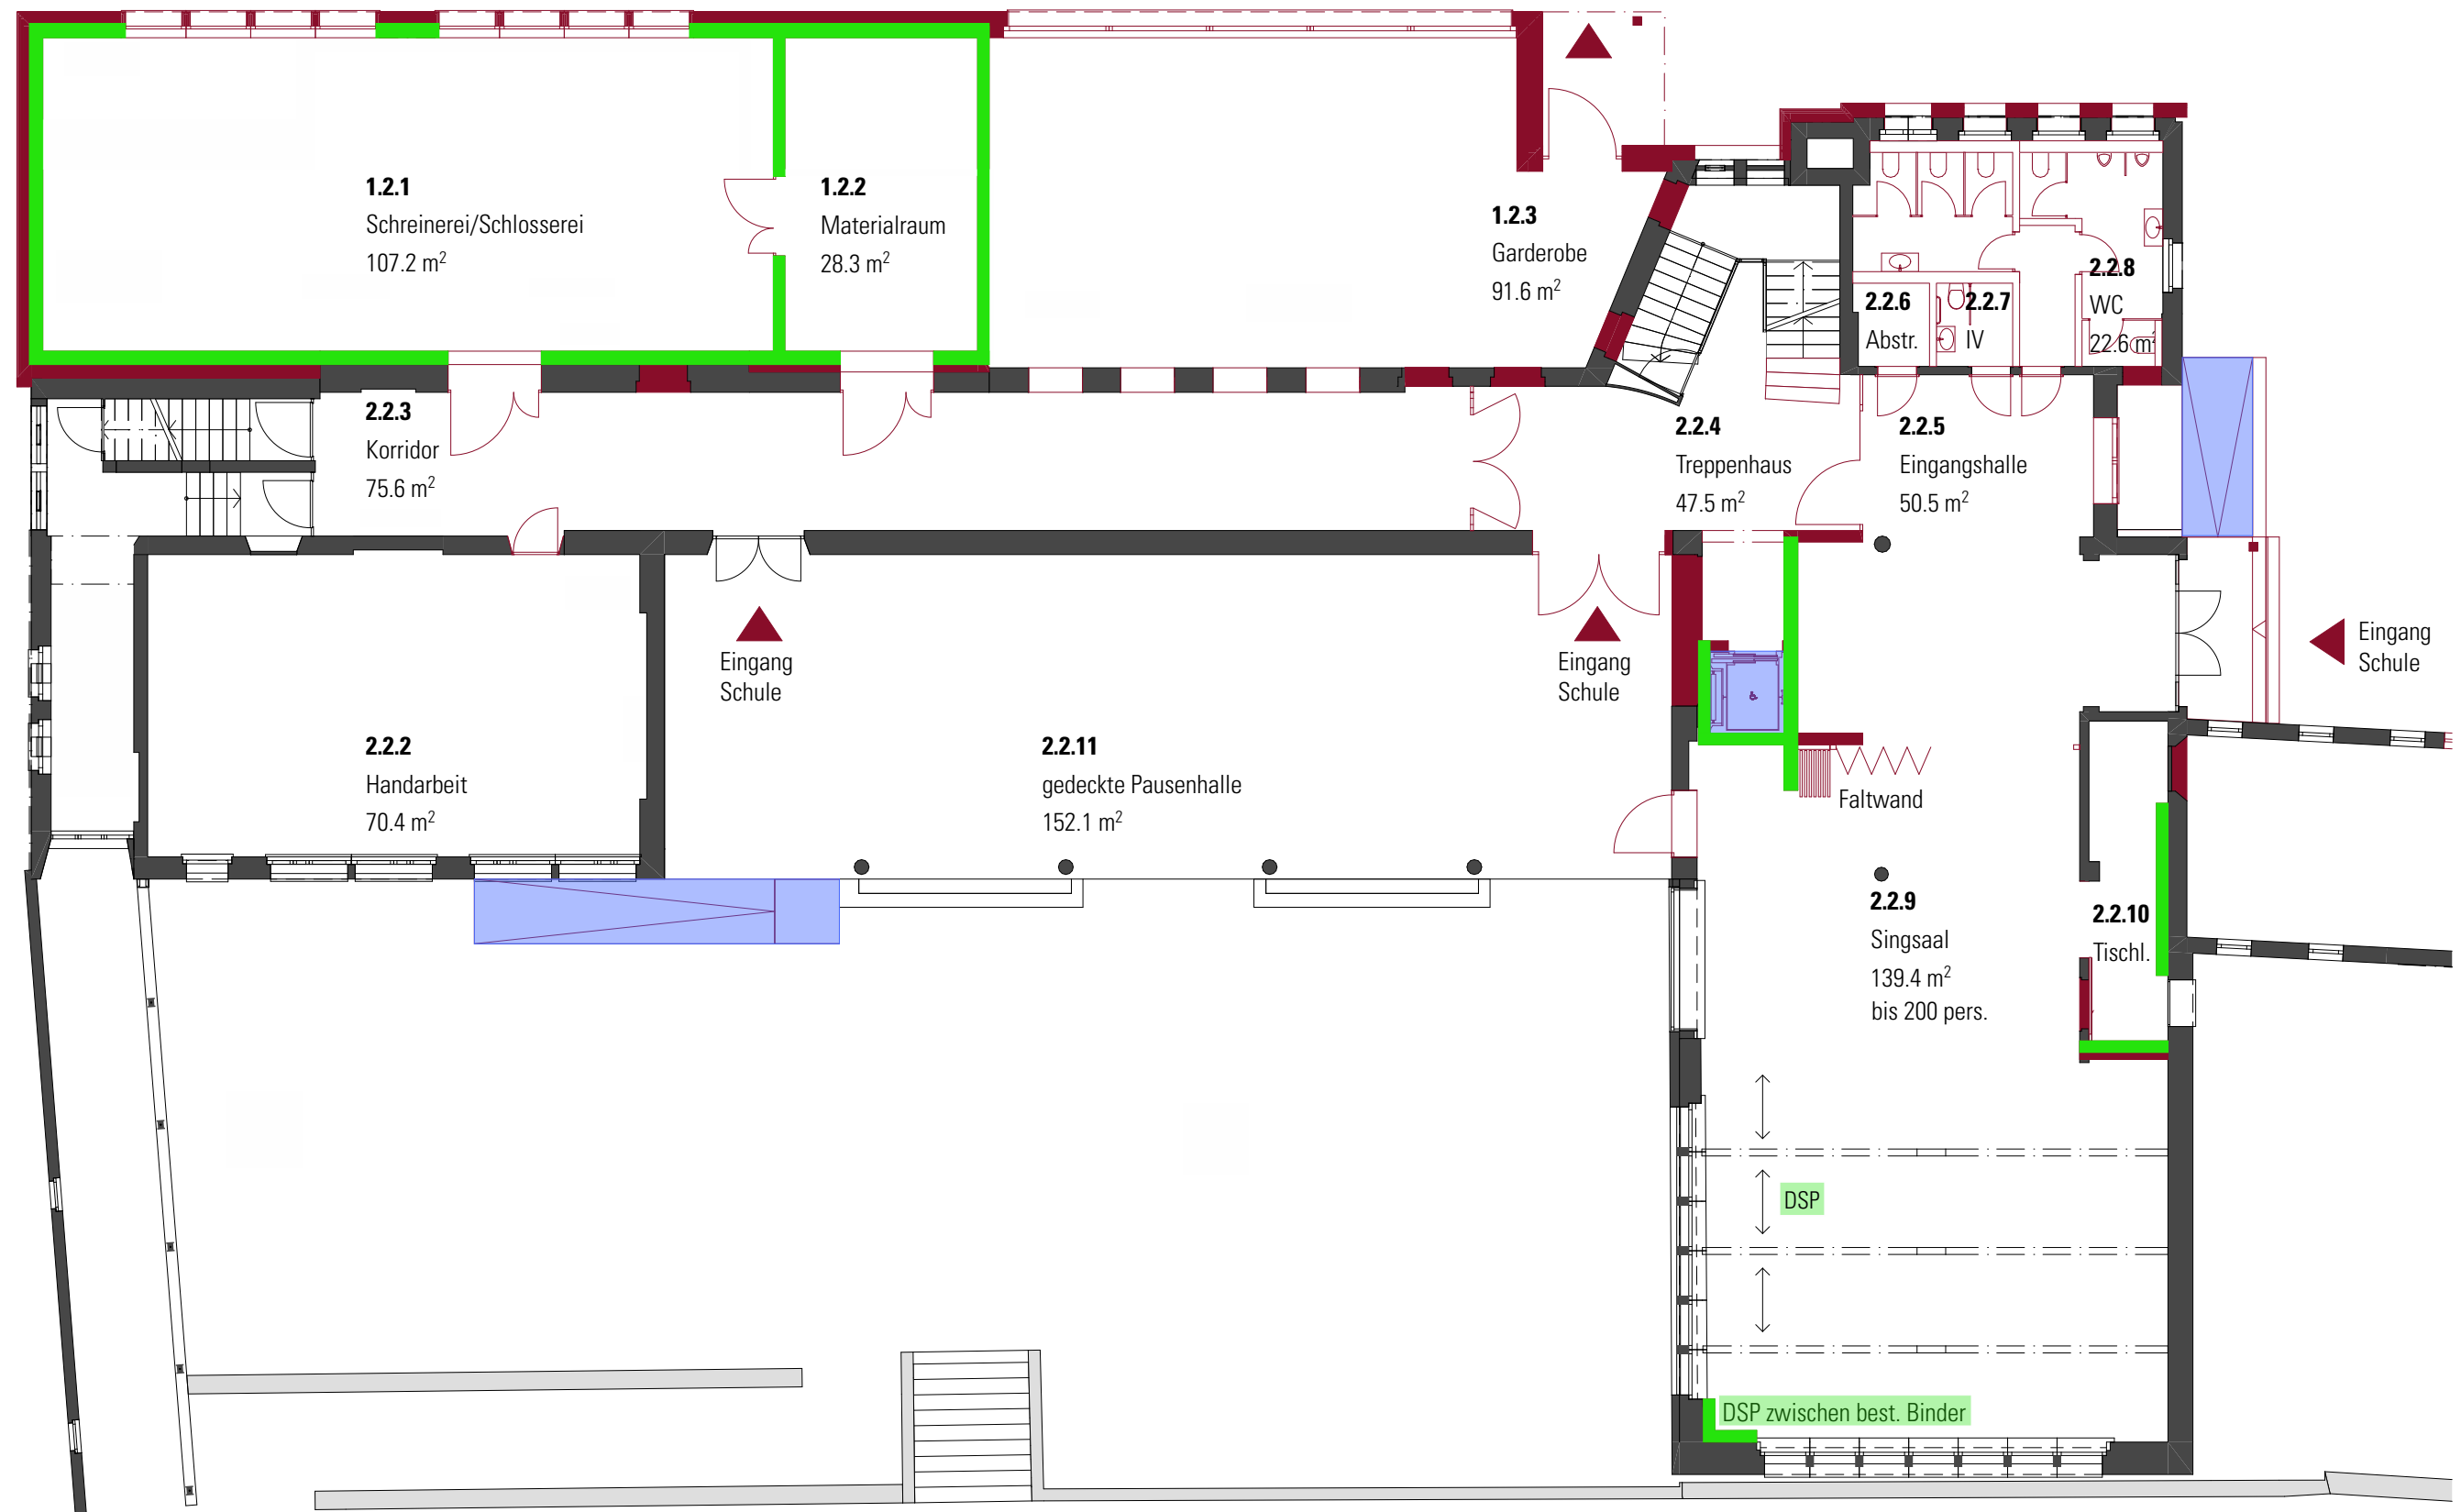


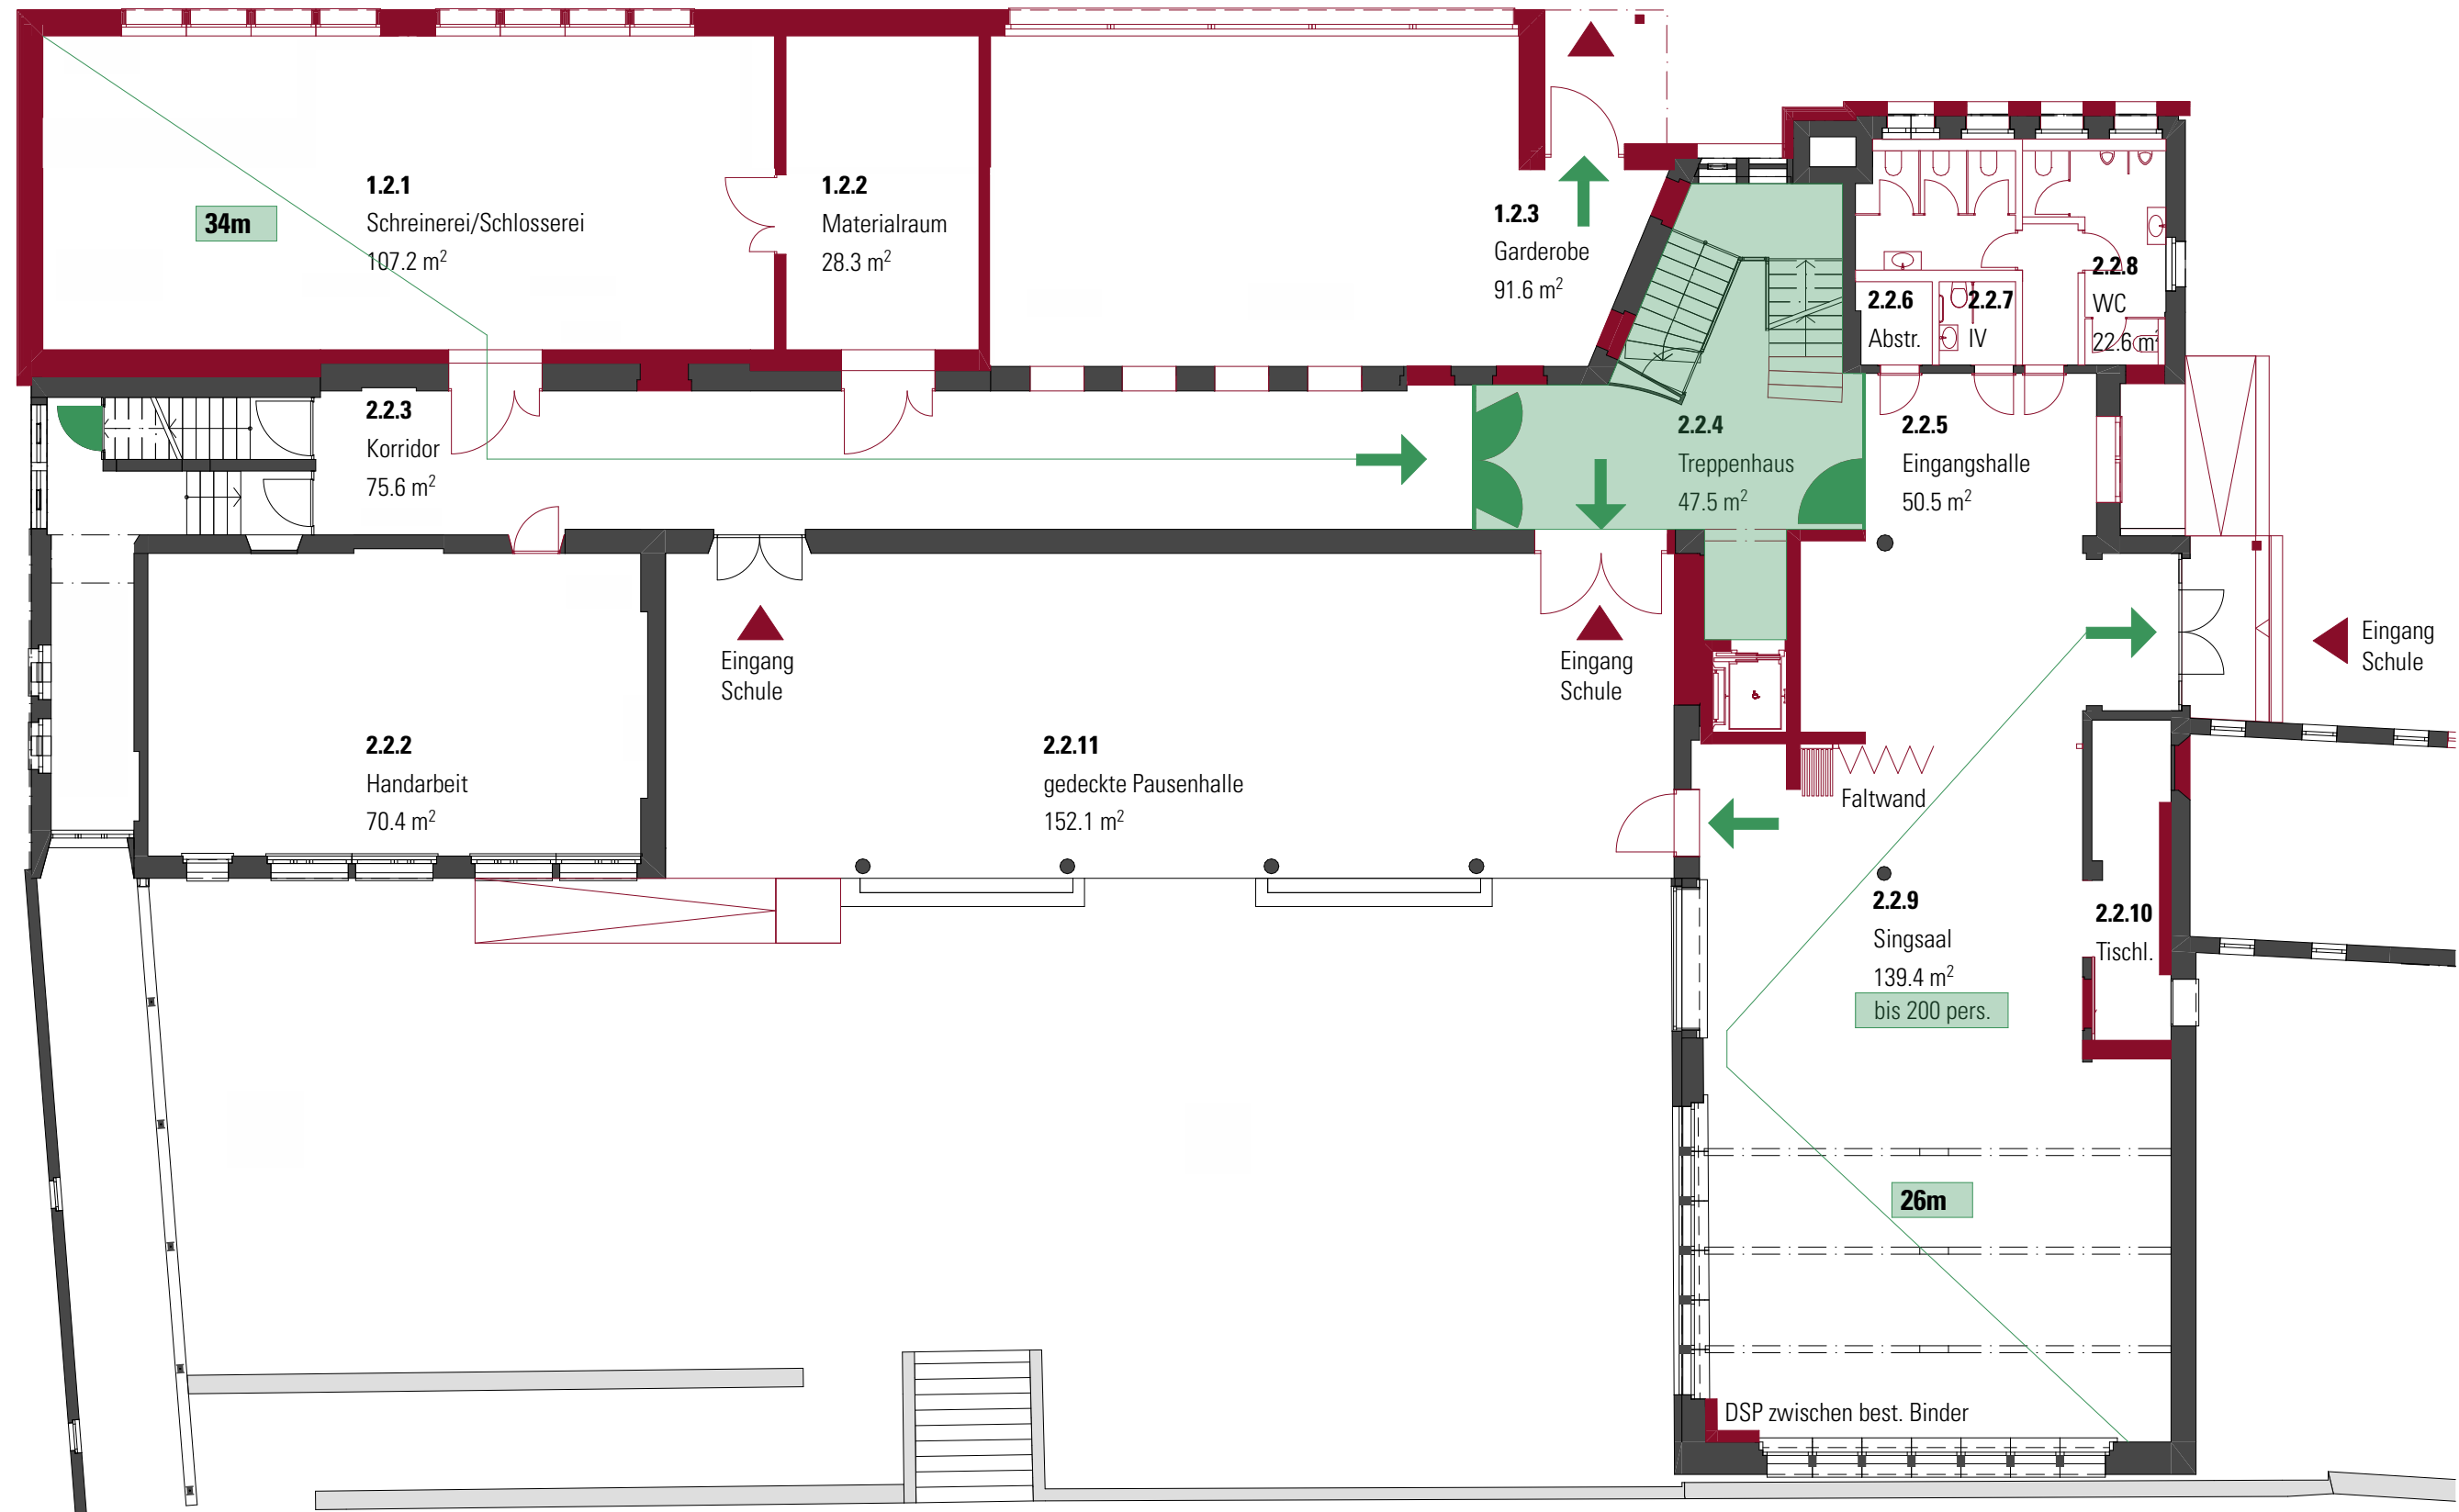


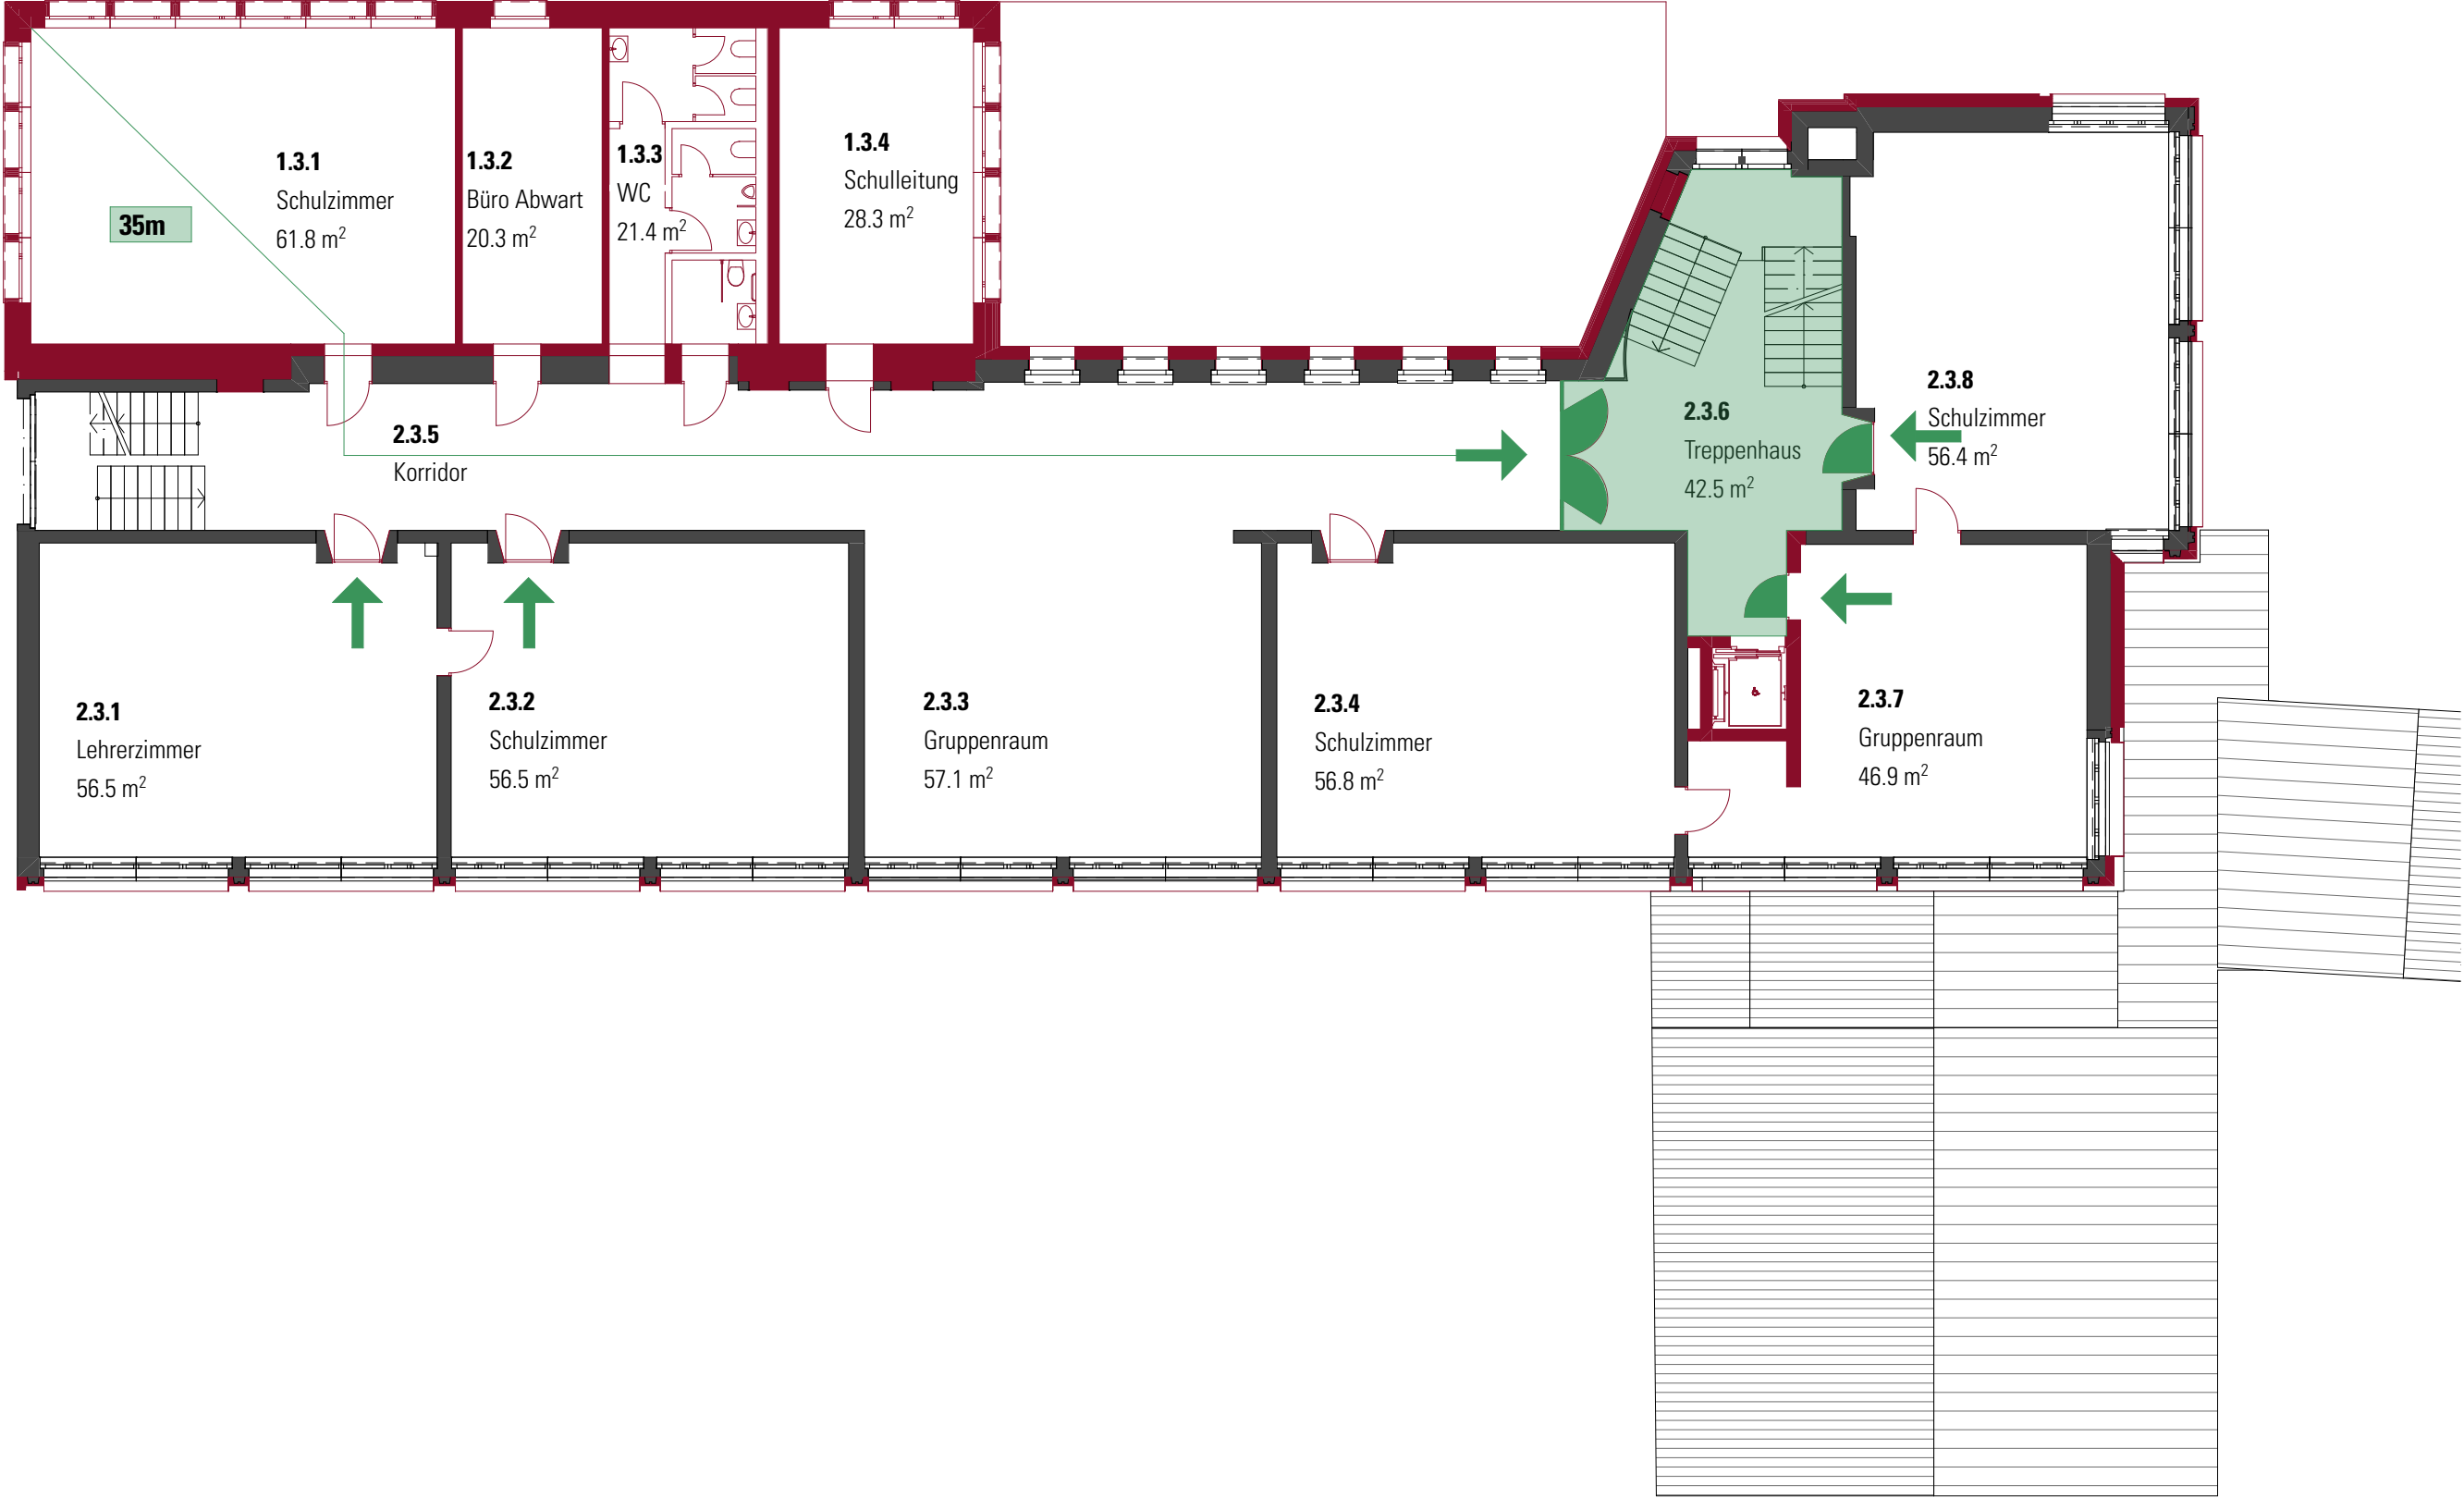

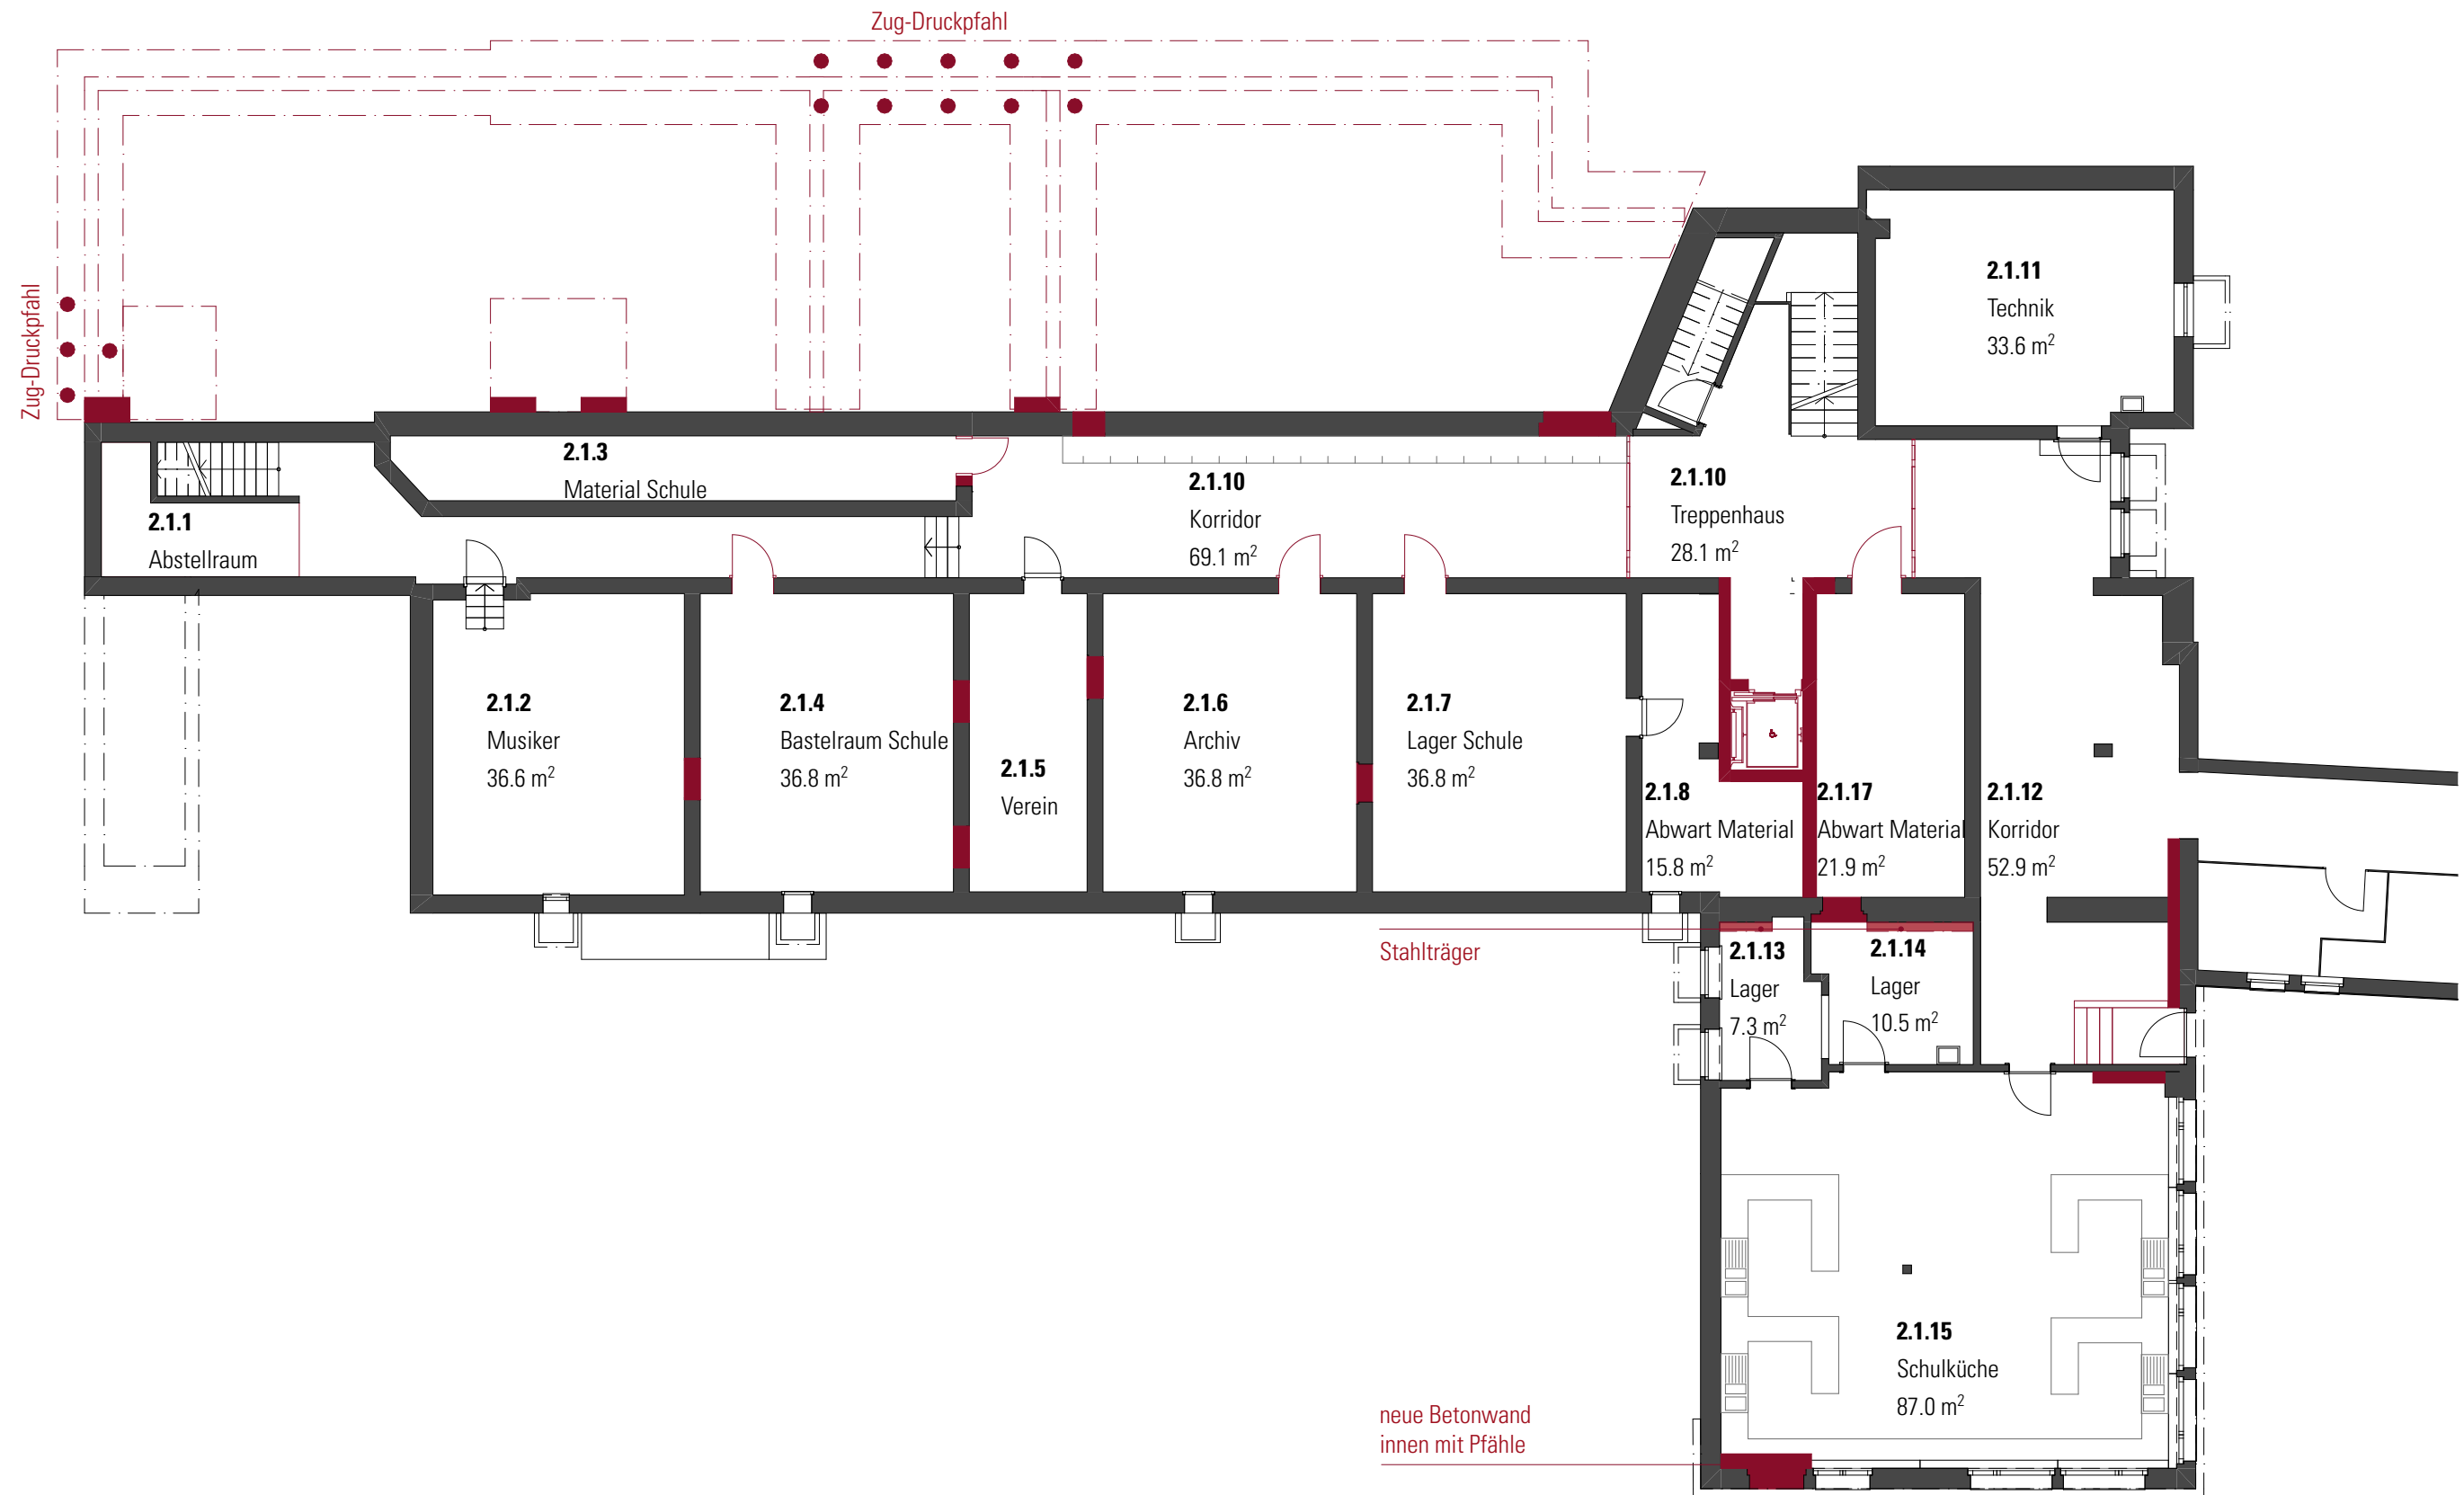


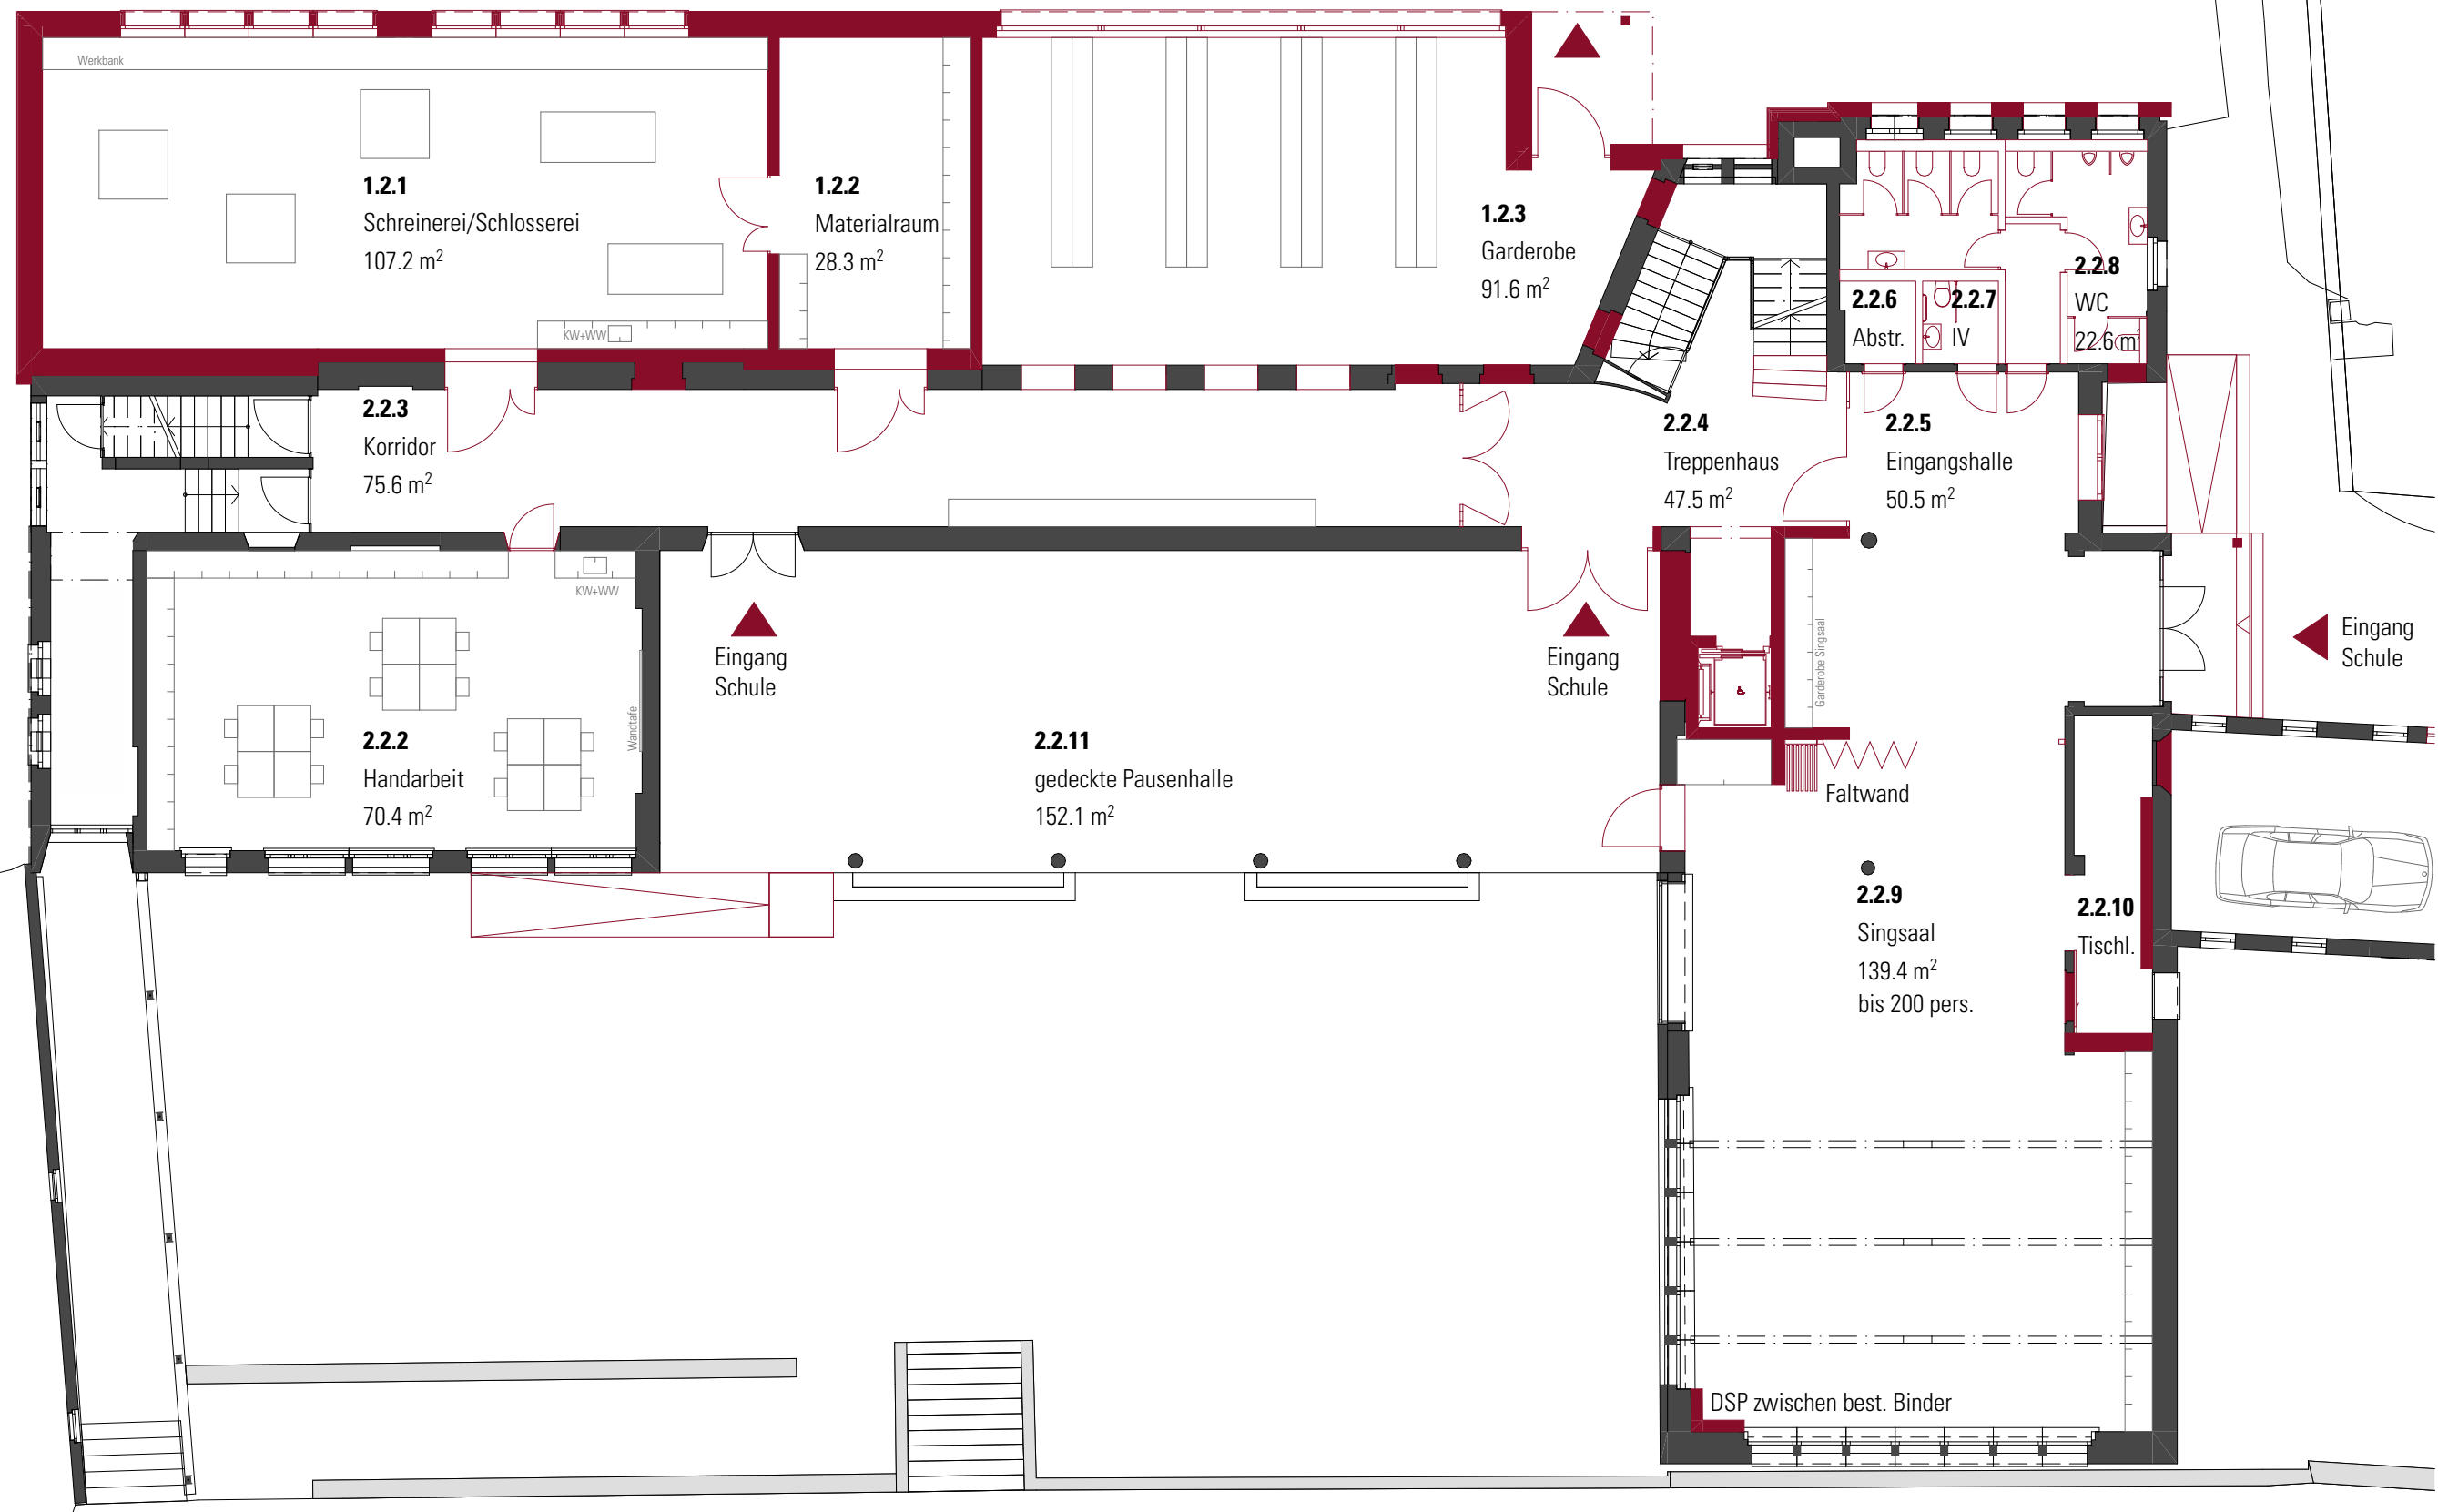

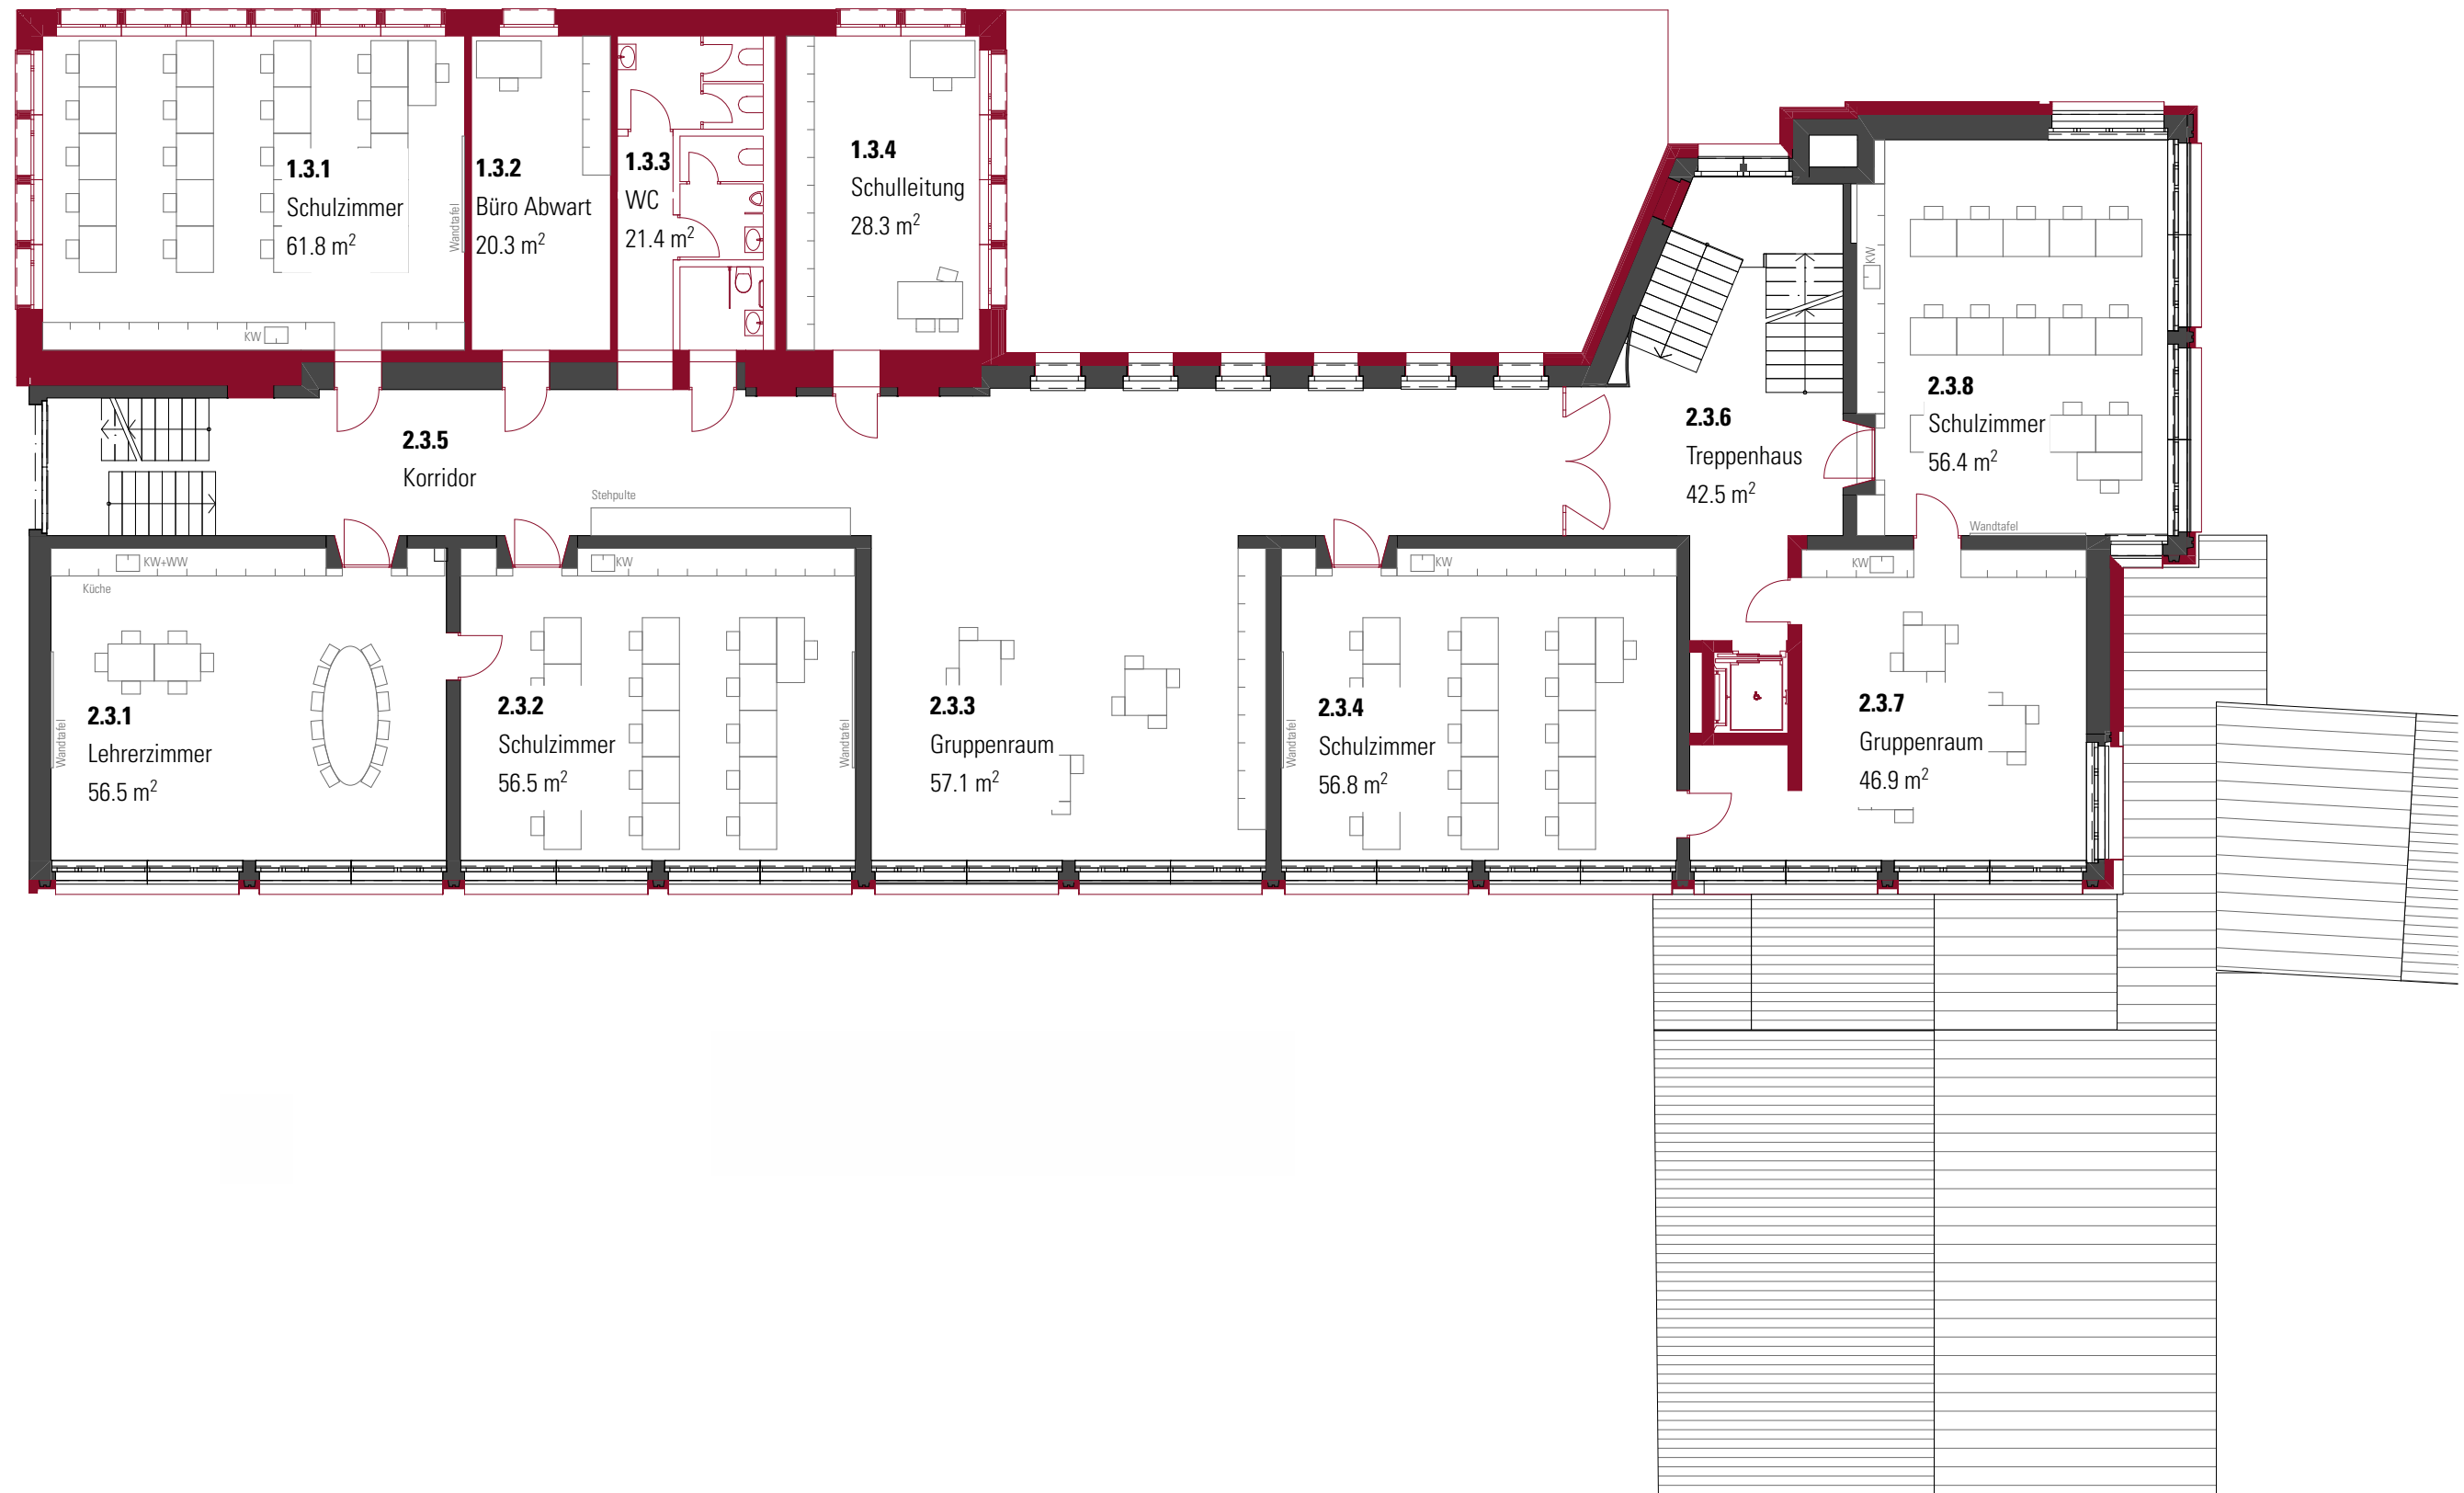


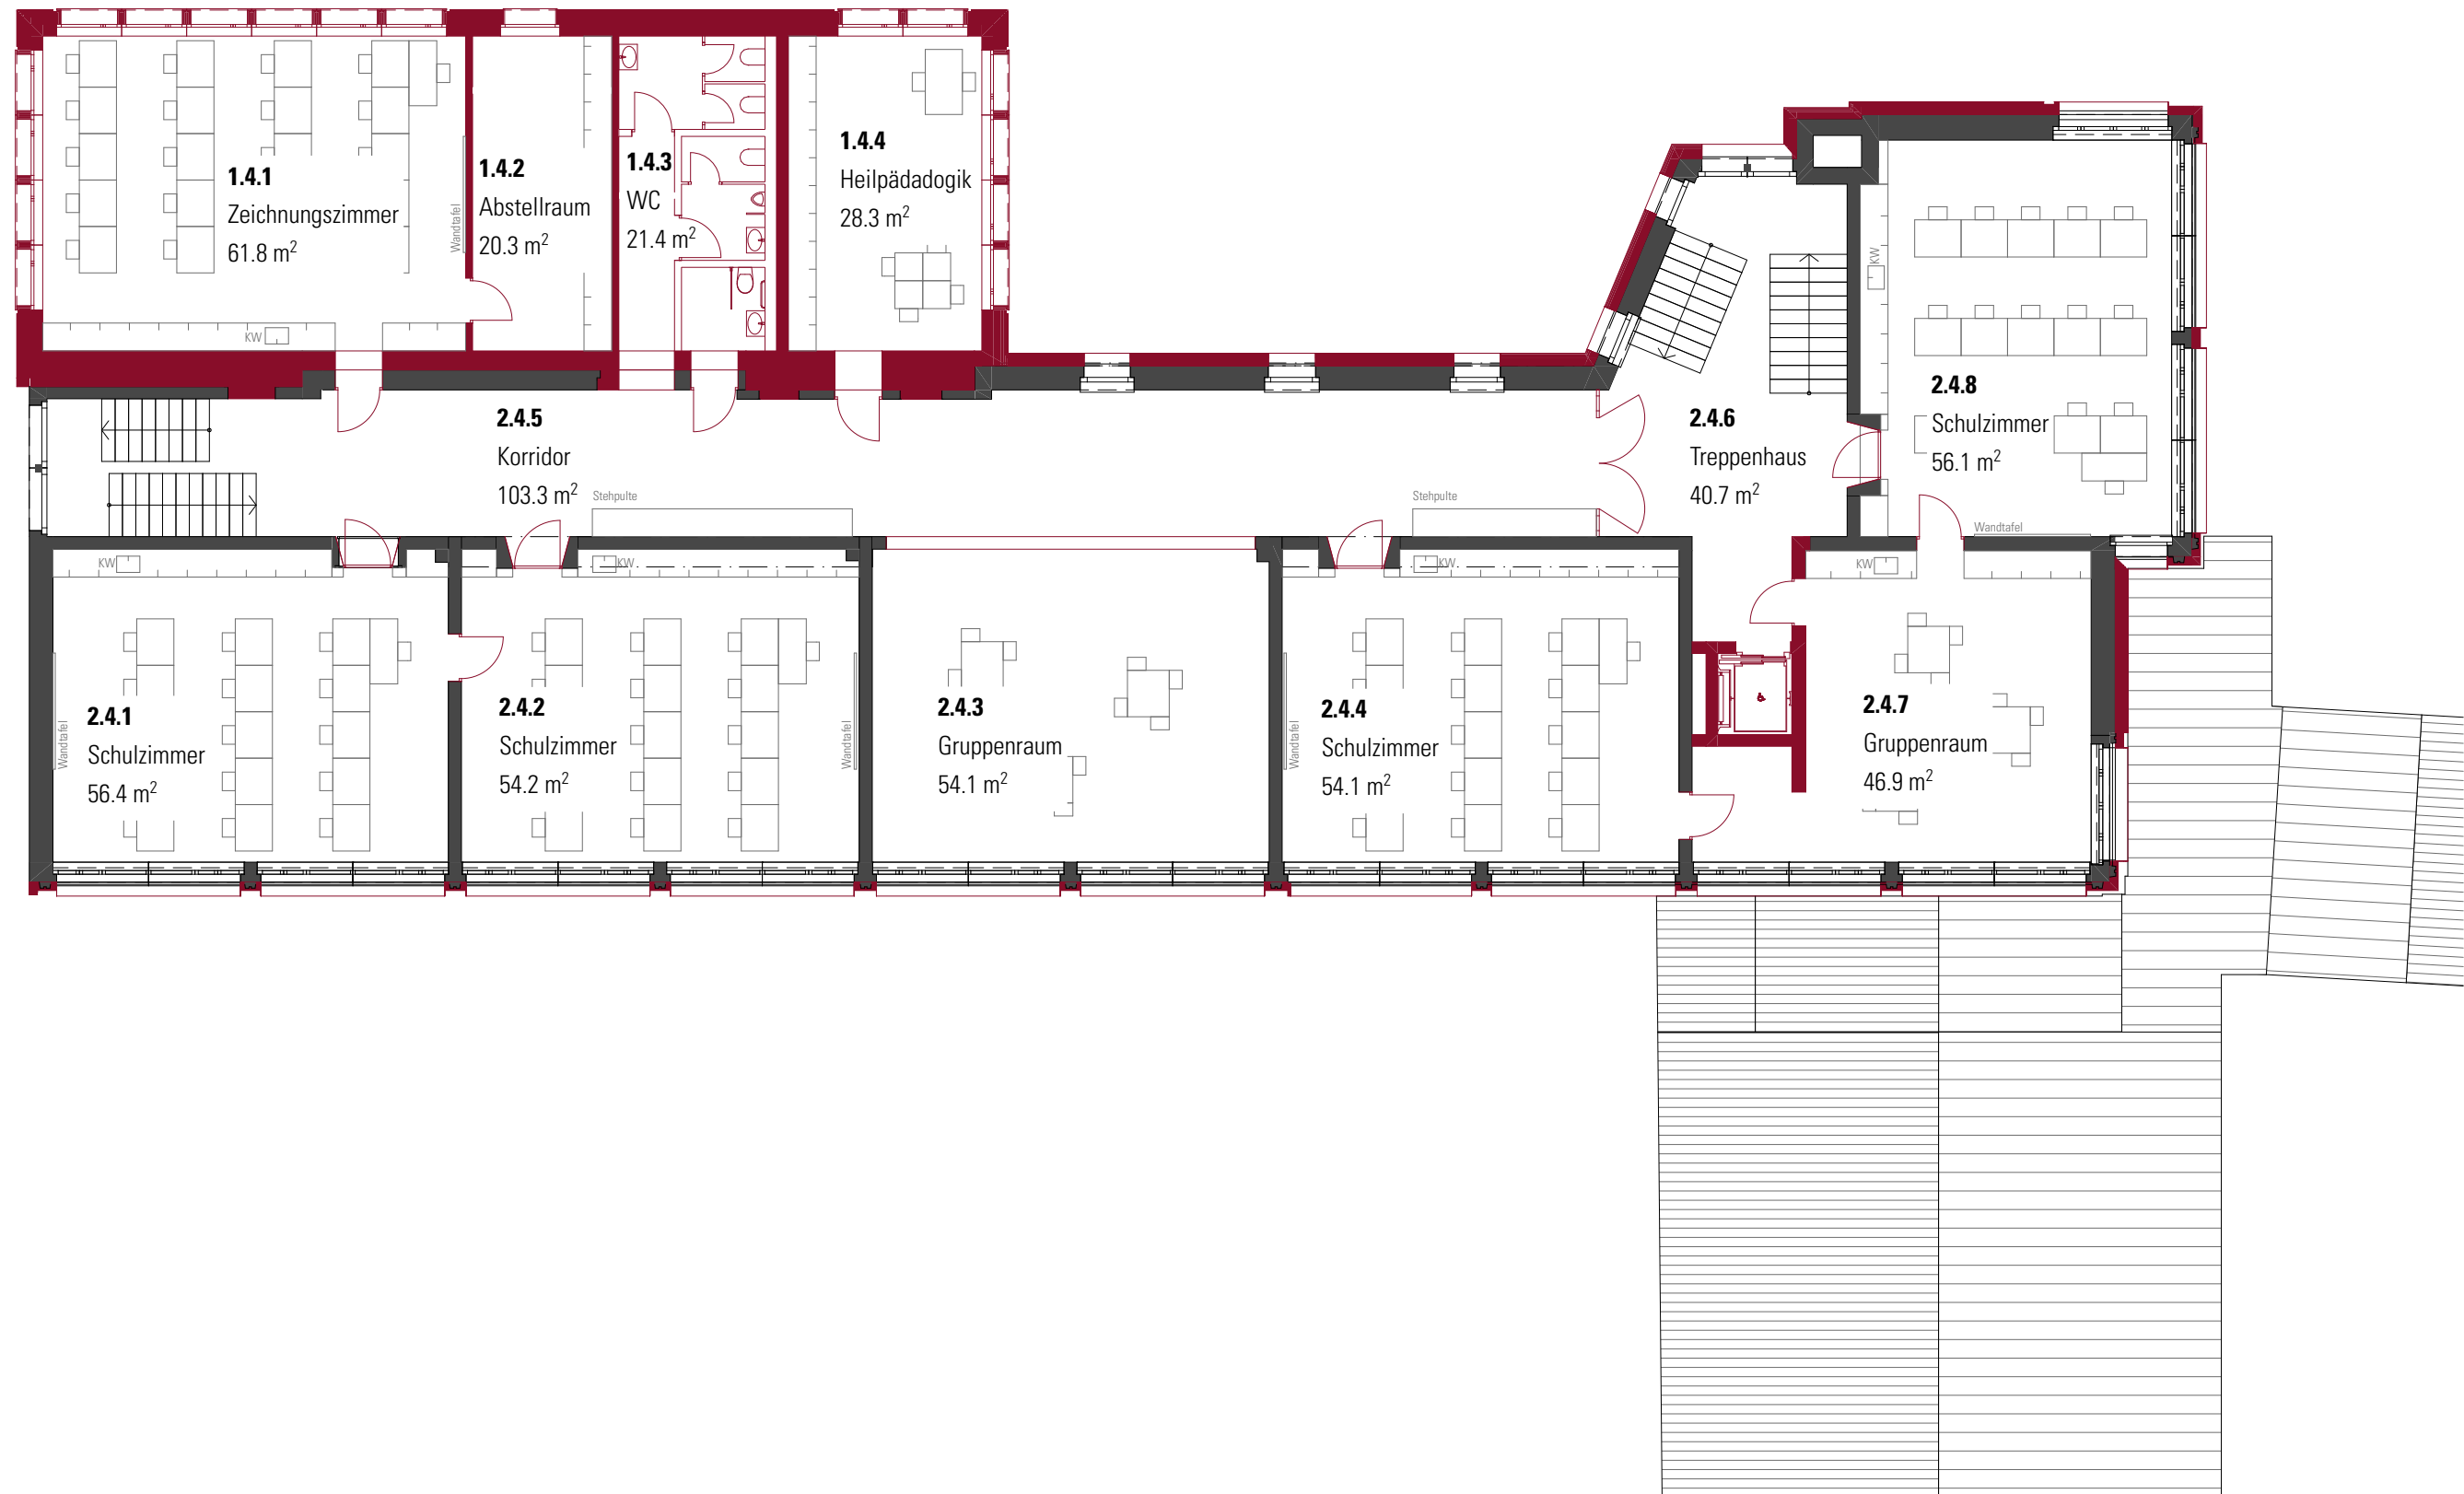




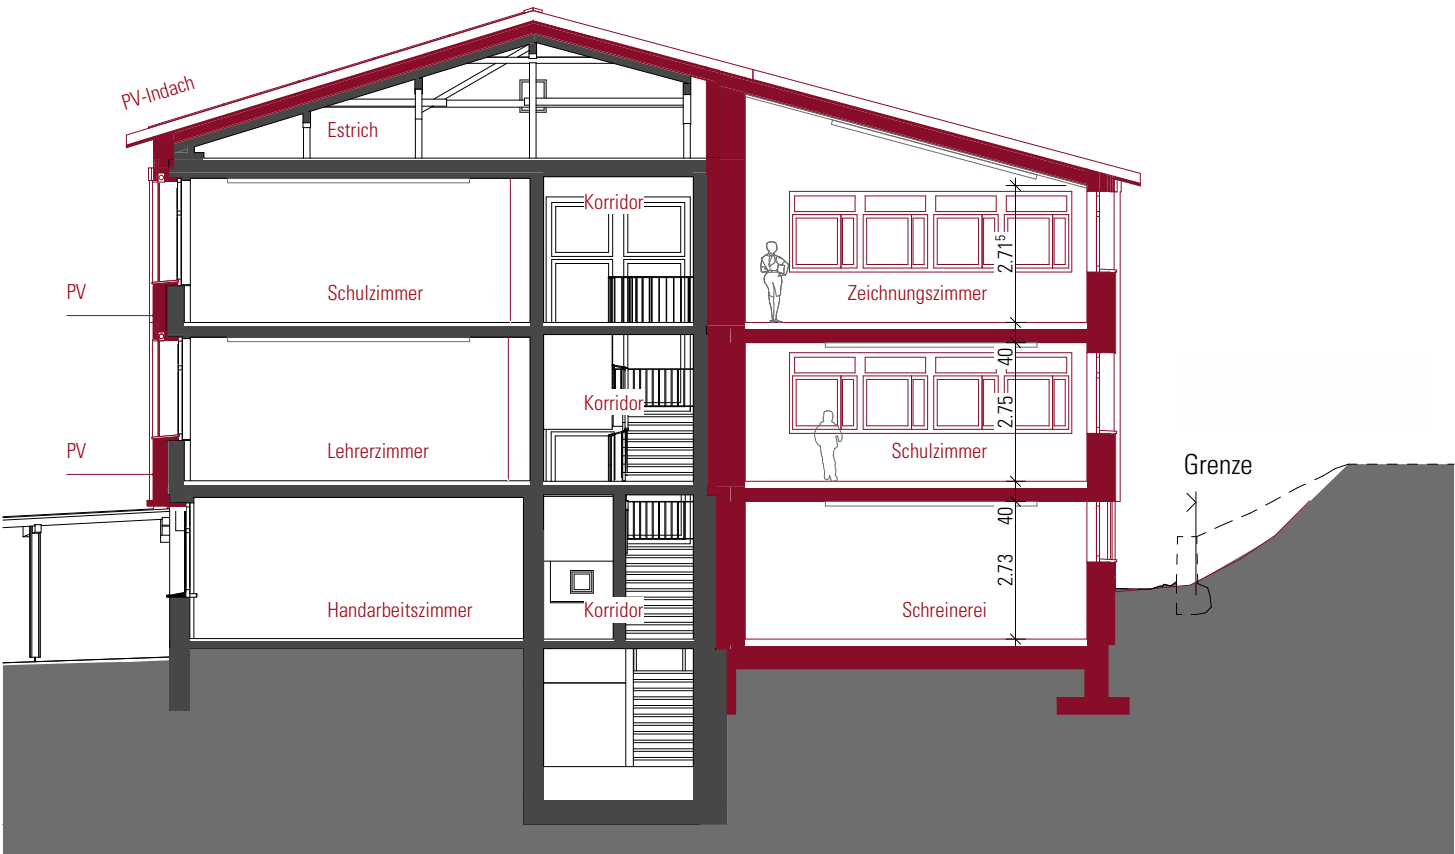

Querschnitt 1

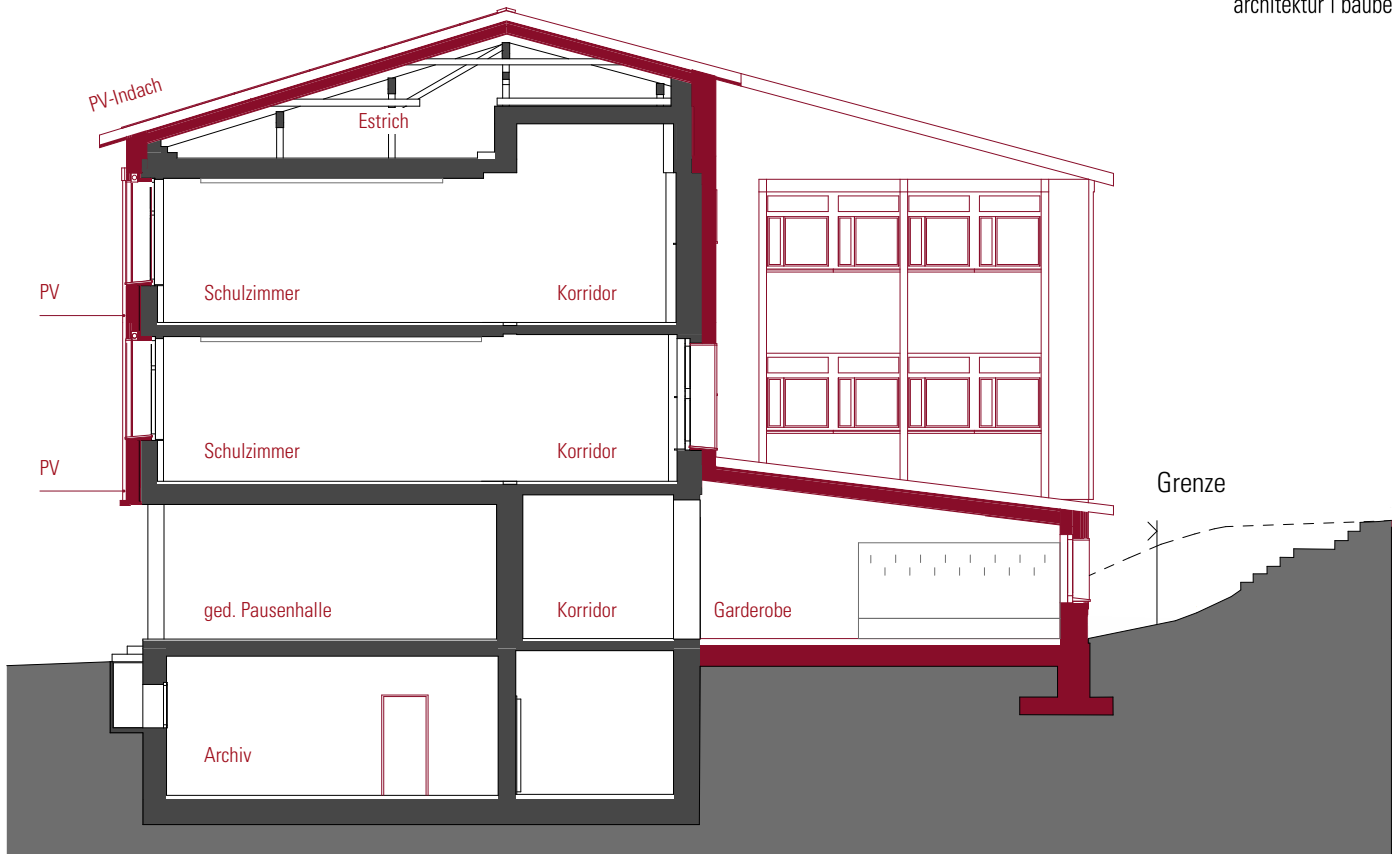


Querschnitt 2

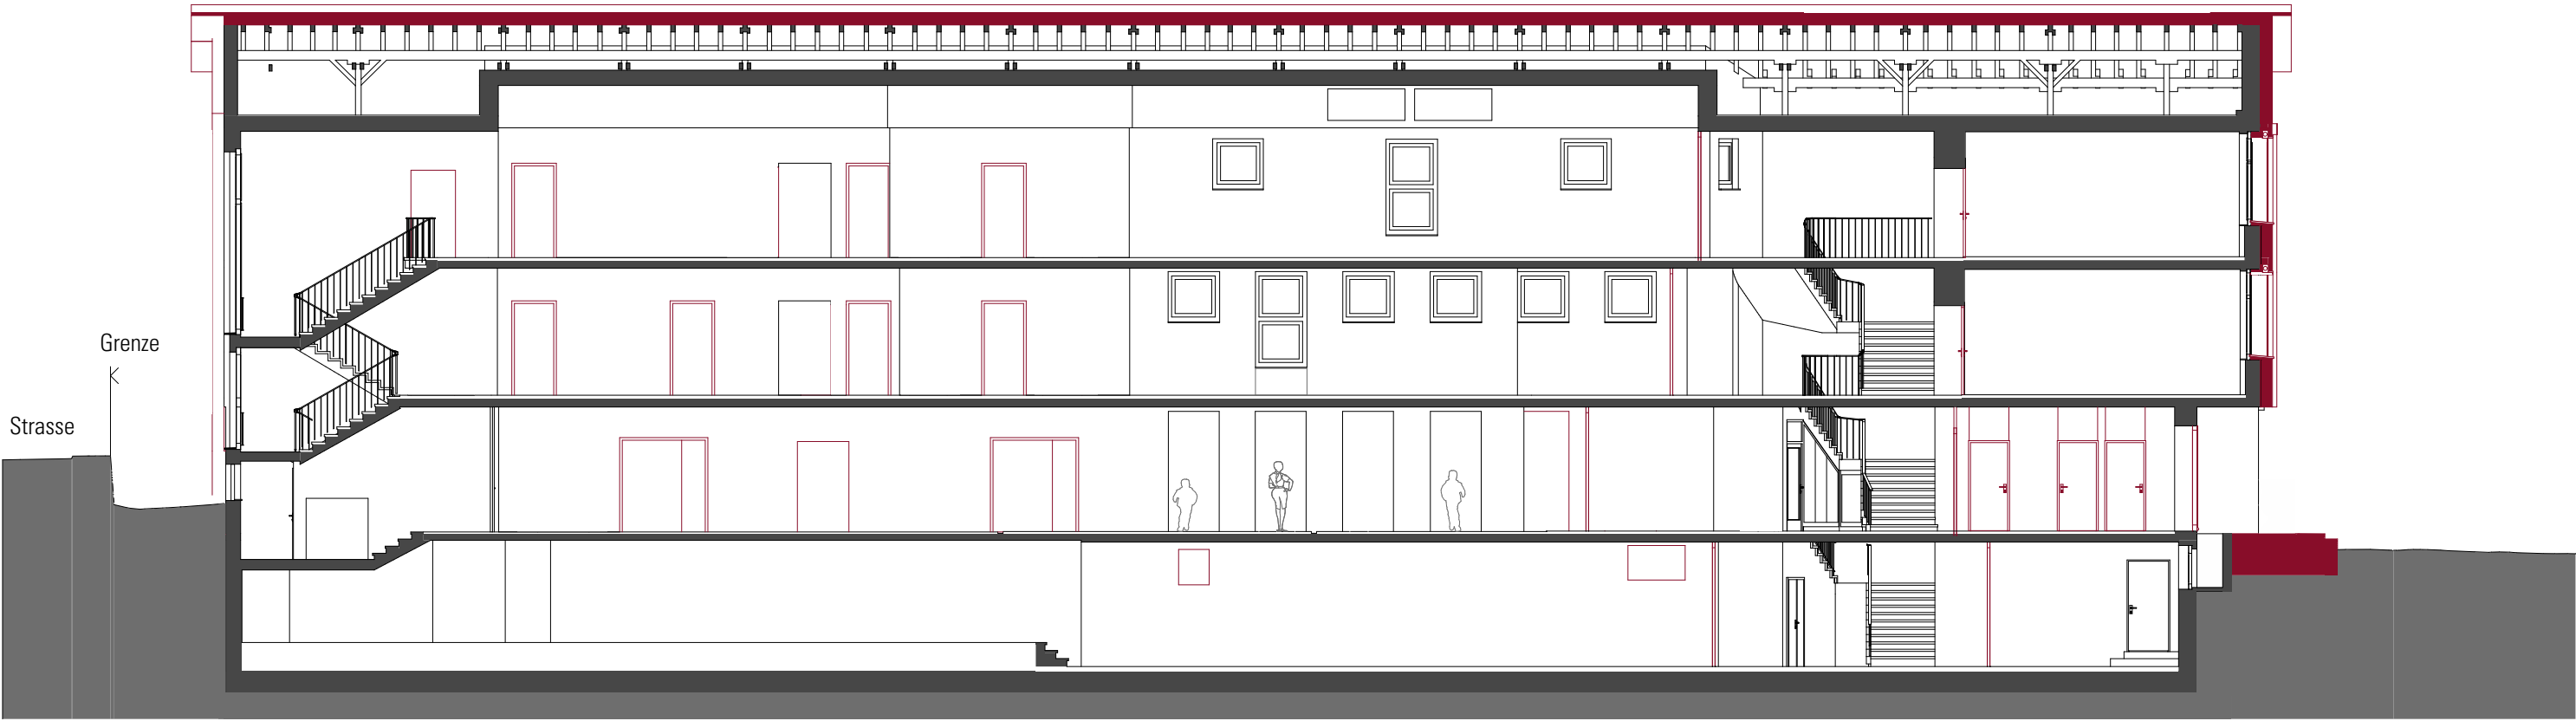

Längsschnitt 1 - Ansicht zu Durchgang zur Garderobe


- Beschrieb Materialisierung Fassade**
- bestehende Fenster + Aussentüren
 - neuer Sonnenschutz ZIP-System
 - vertikale Holzschalung in Lärche - sägeroh
 - Fenstereinfassungen, Pfosten und Brüstungsverkleidungen in Fichte - gehobelt und gestrichen mit Falu Vapen Farbe
 - Fensterbankabdeckungen in Kupfer
 - Dachrandabschlüsse und Dachrinnen in Kupfer
 - Dacheindeckung in Schiefer und PV-Module
 - Sockelputz im unteren Bereich

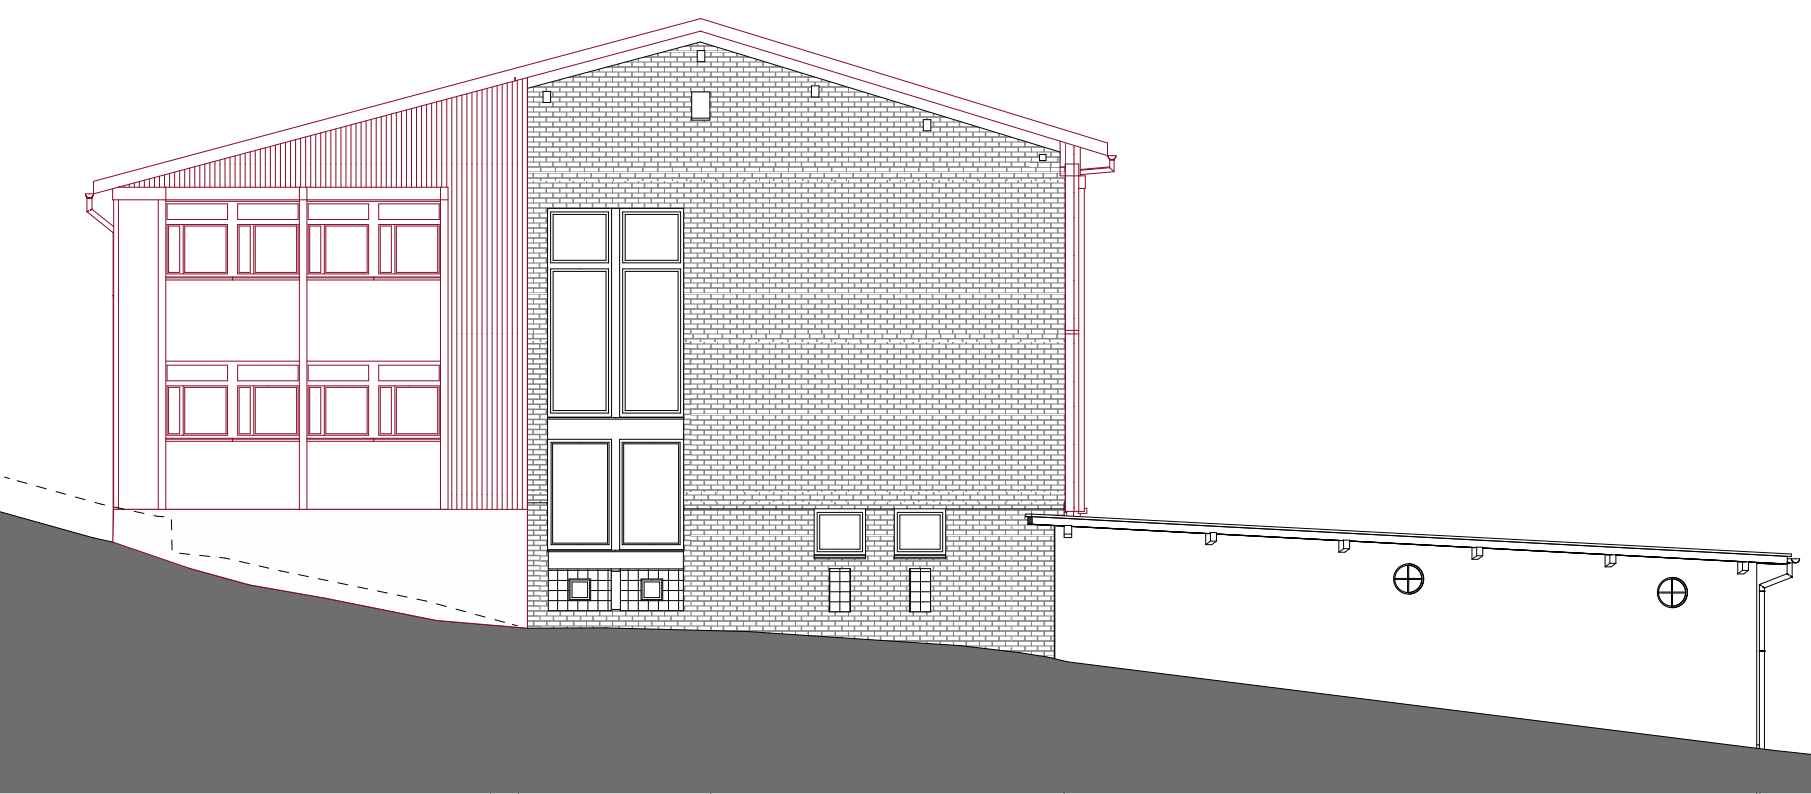


Ostansicht



Westansicht

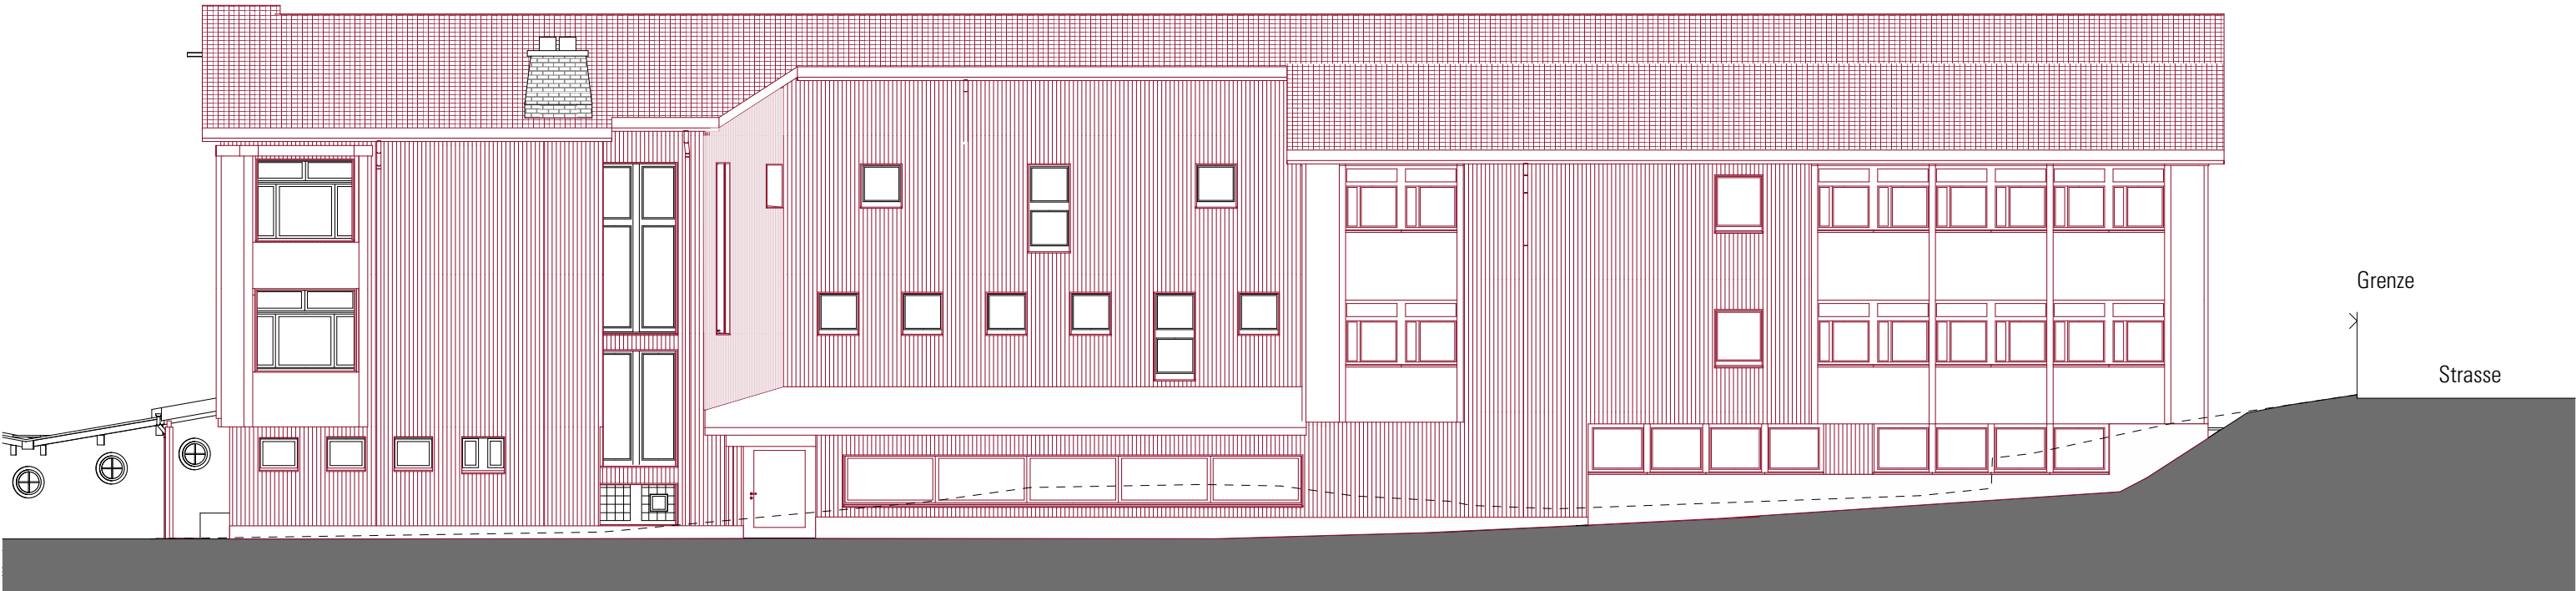

Nordansicht

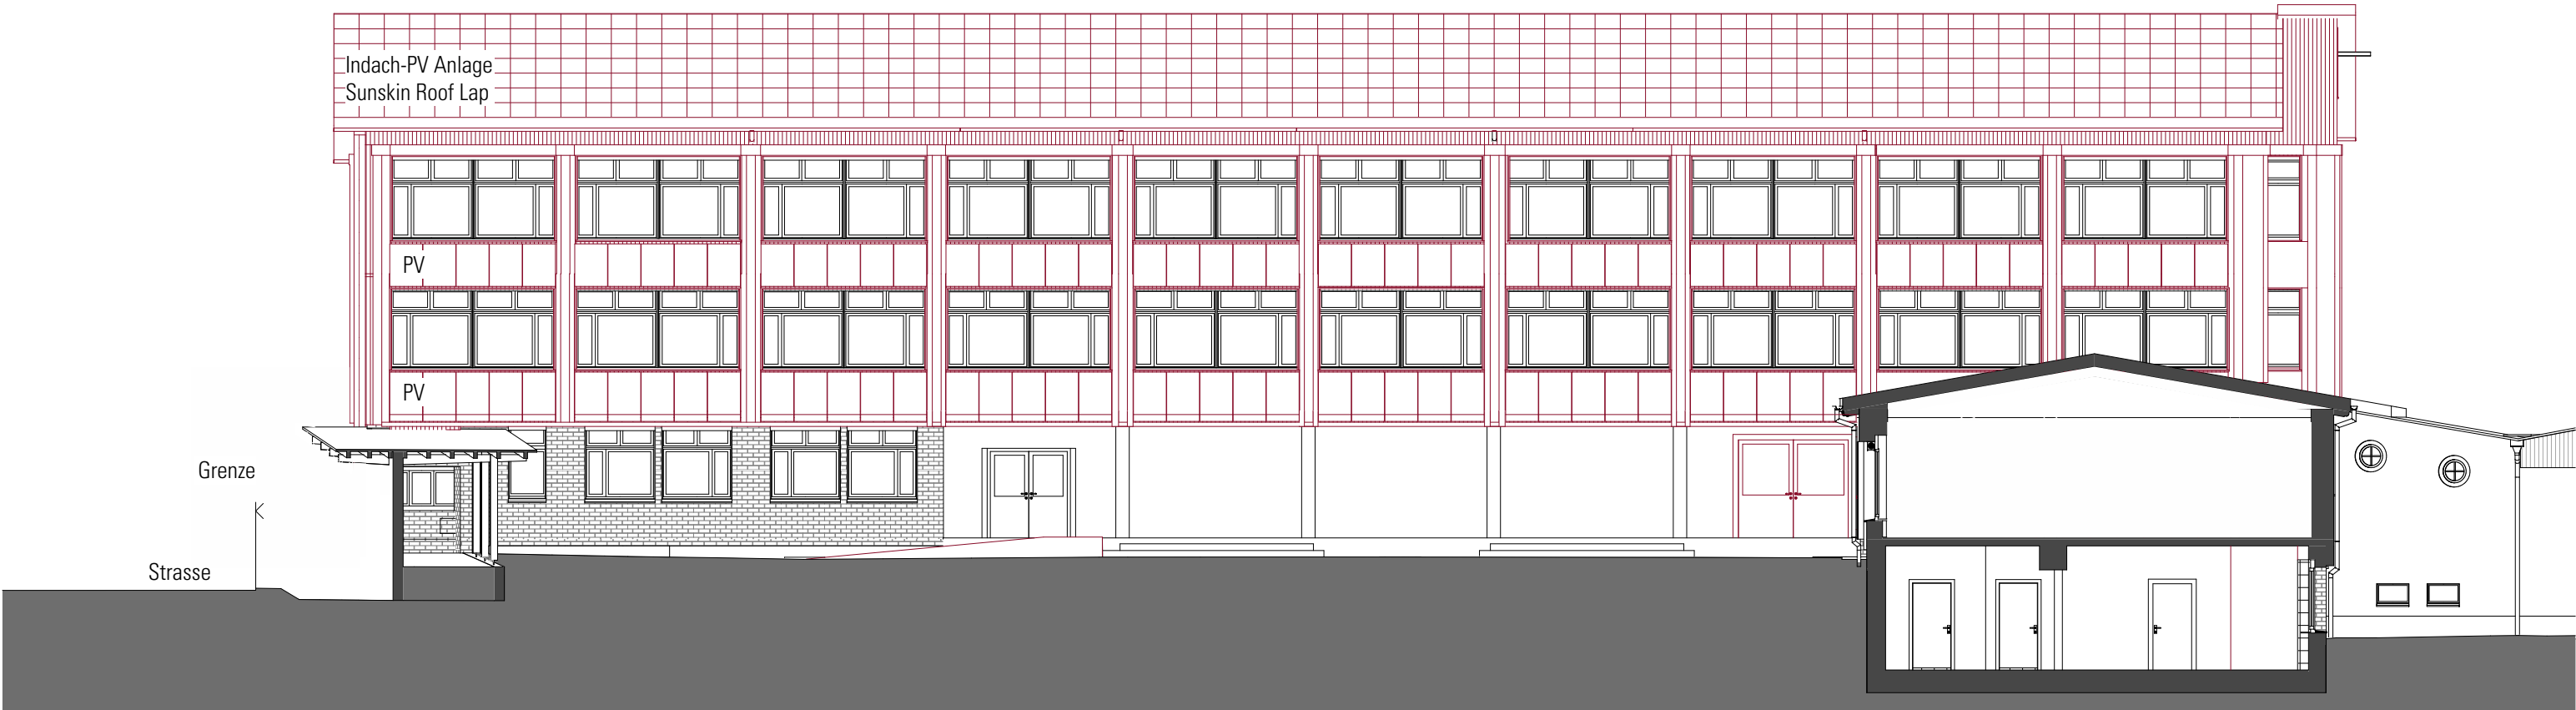


Südansicht




Abwartwohnung



Nordansicht

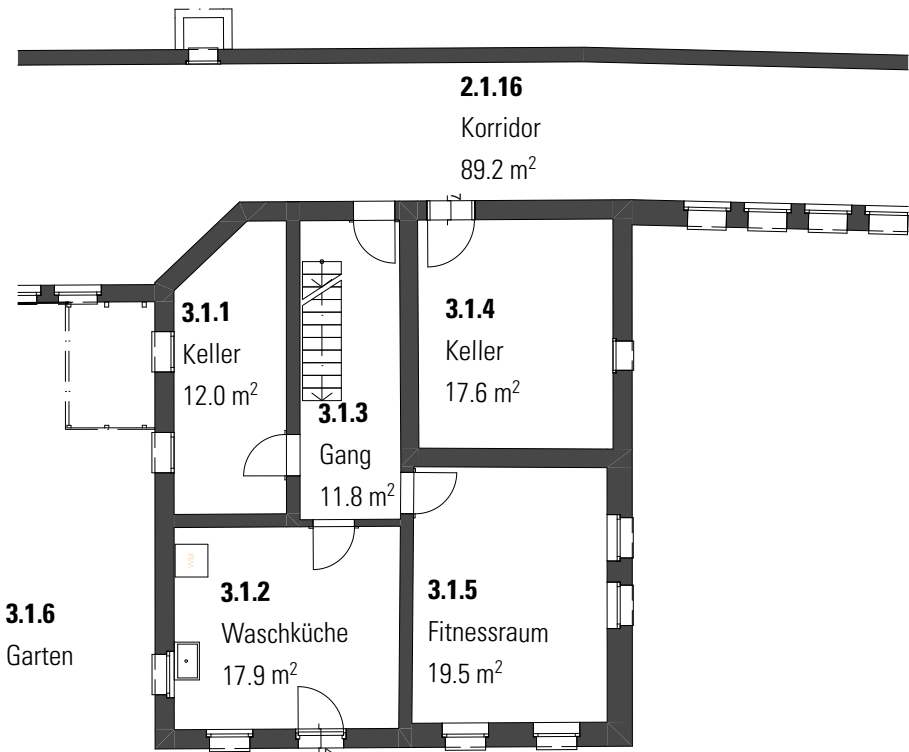



Grundriss 1UG

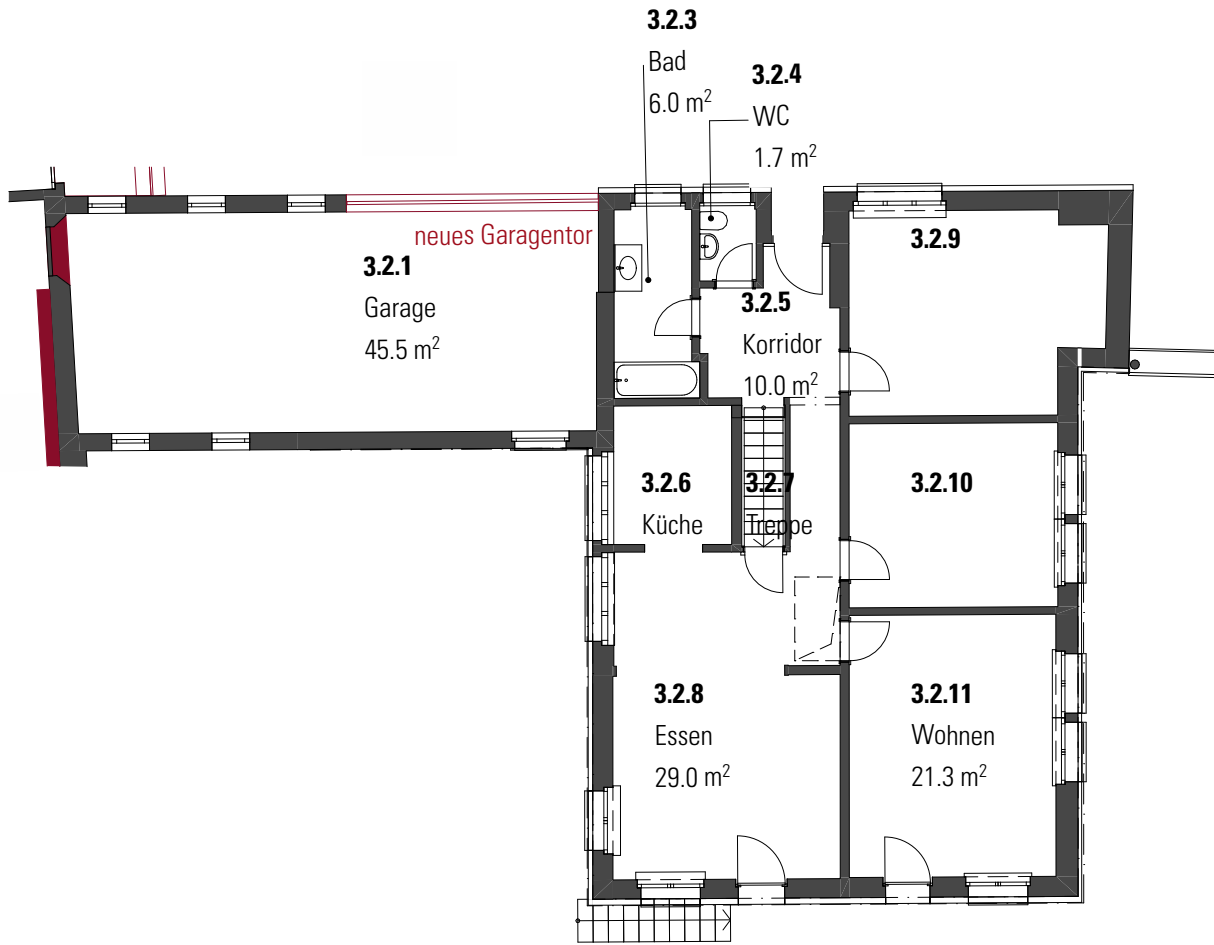


Grundriss EG


Kindergarten

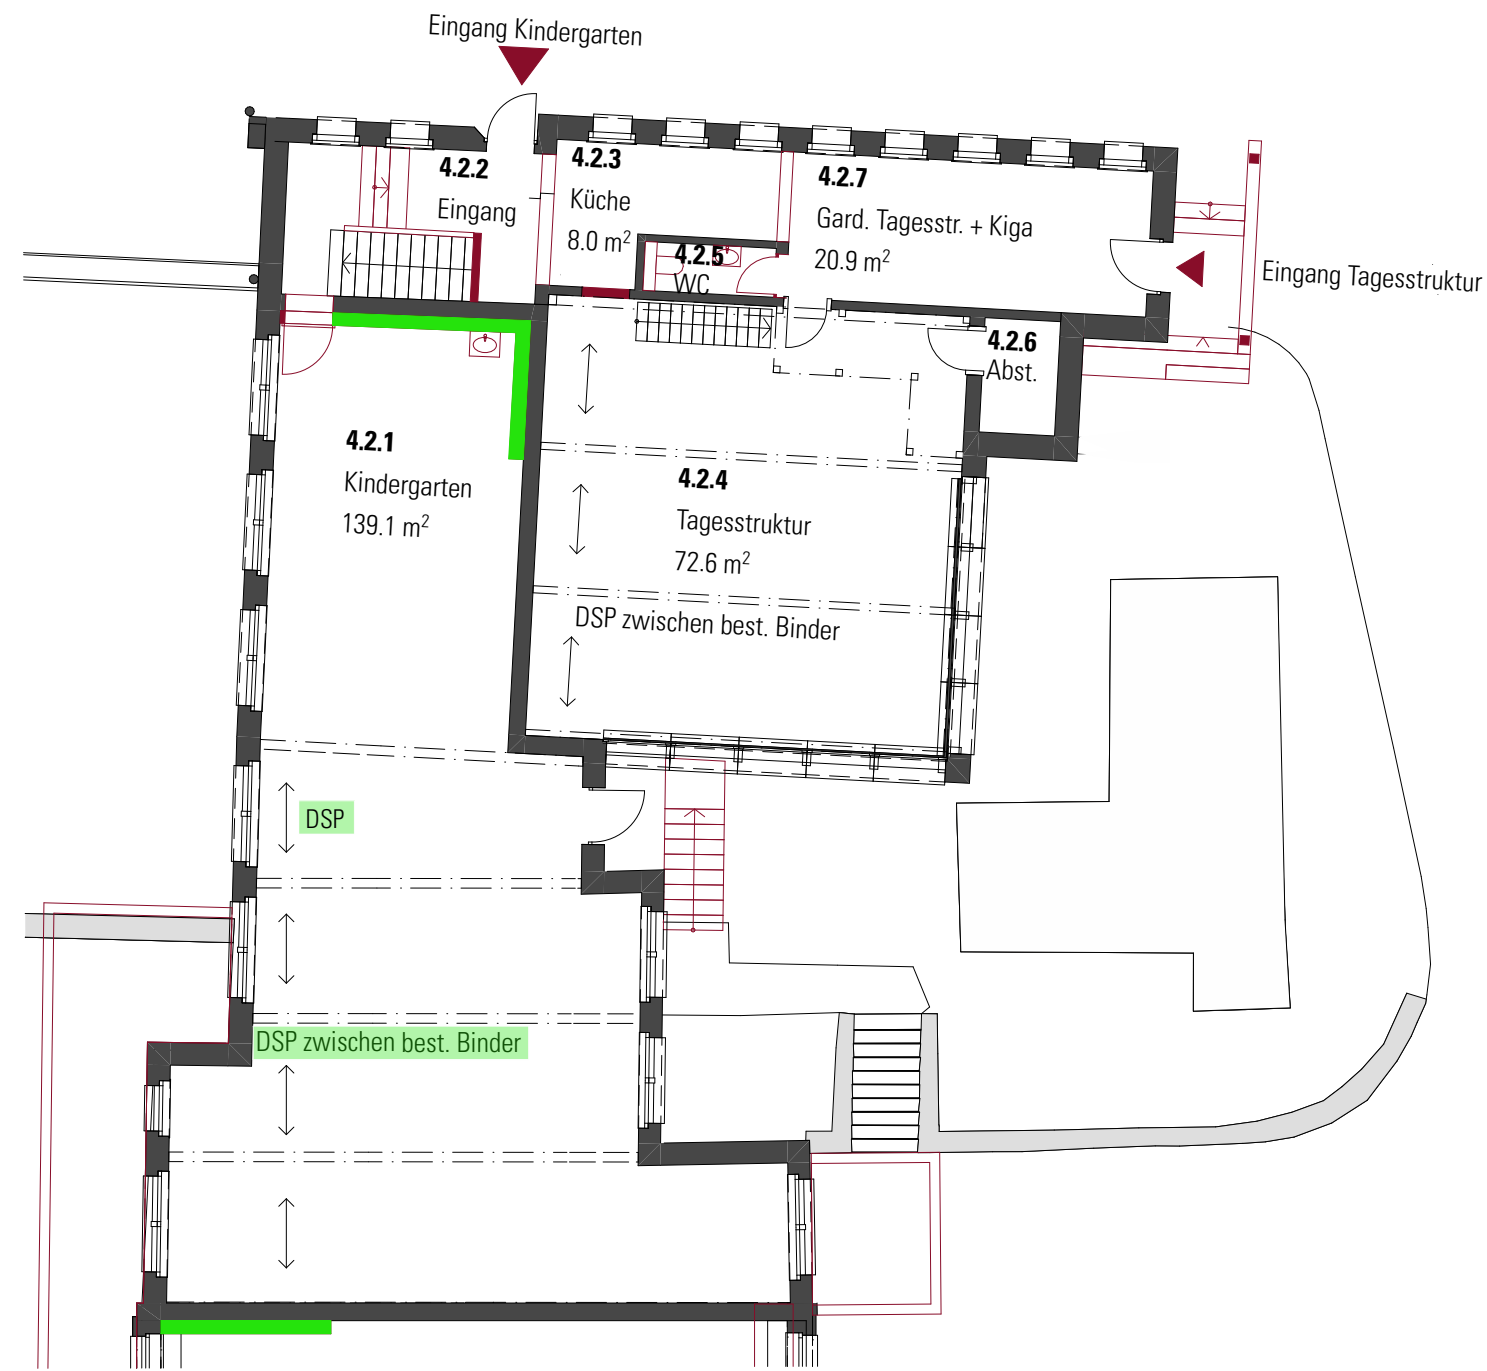

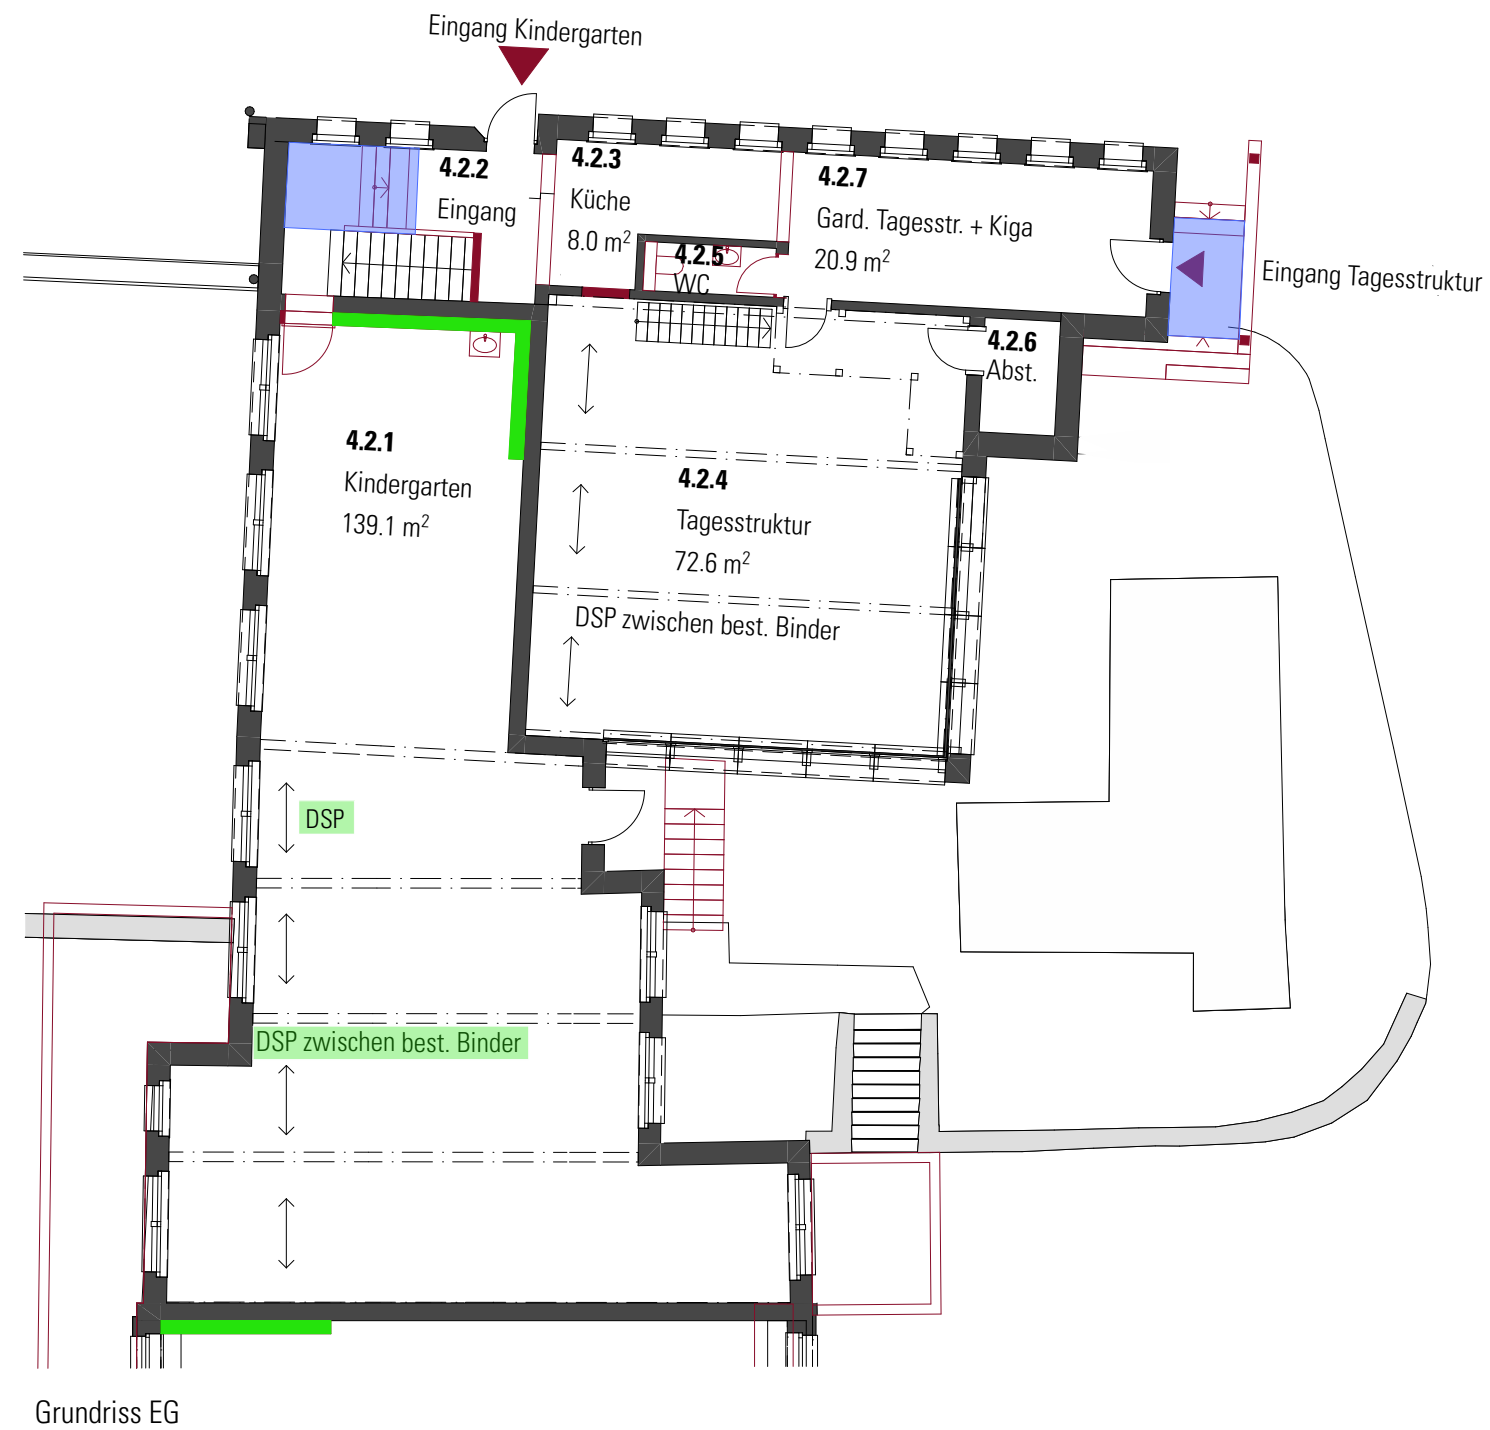

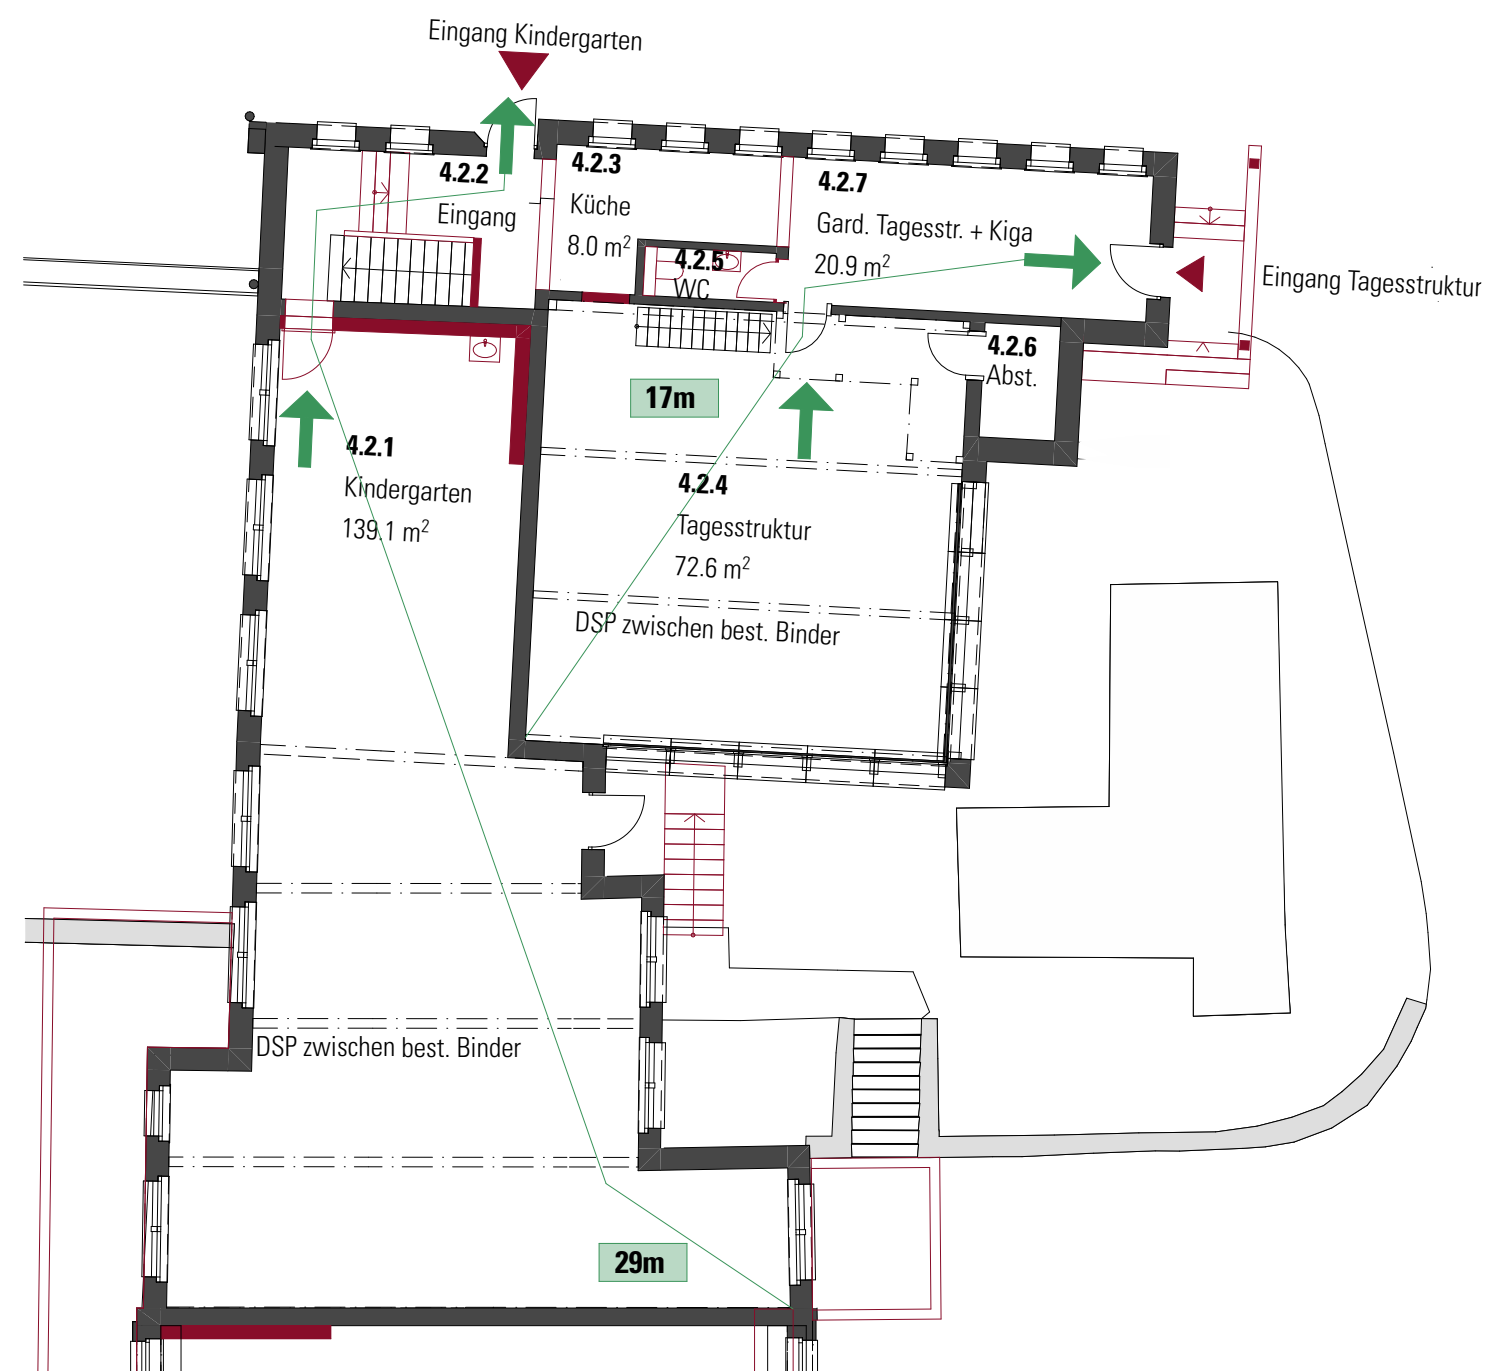


Grundriss EG

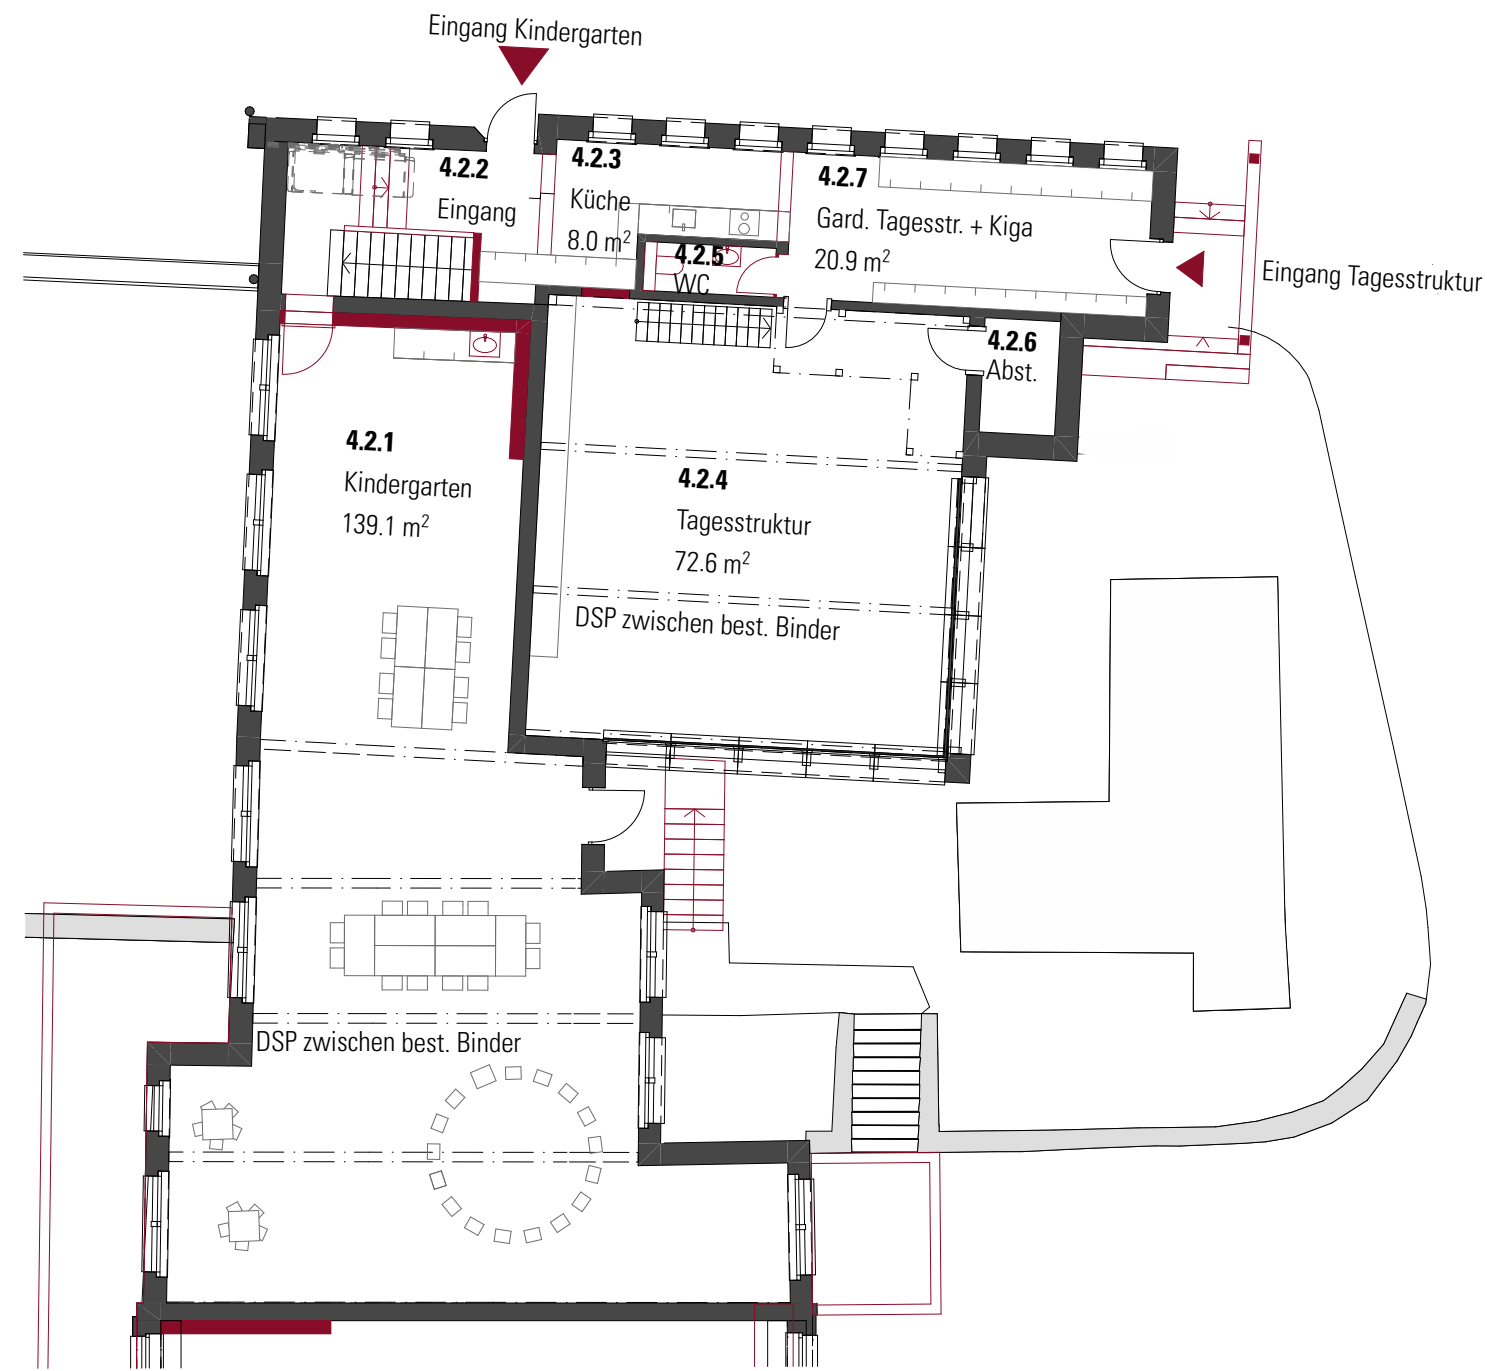

Grundriss EG




Westansicht

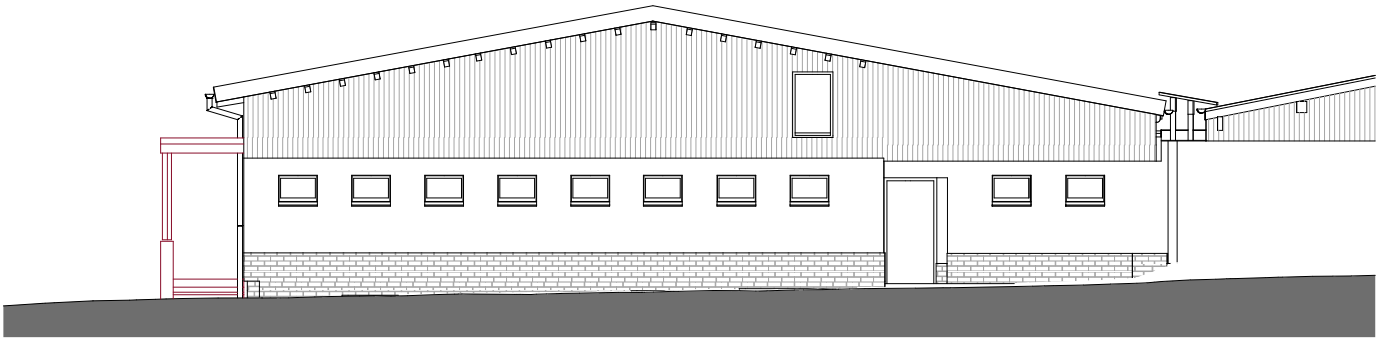

Nordansicht




Ostansicht

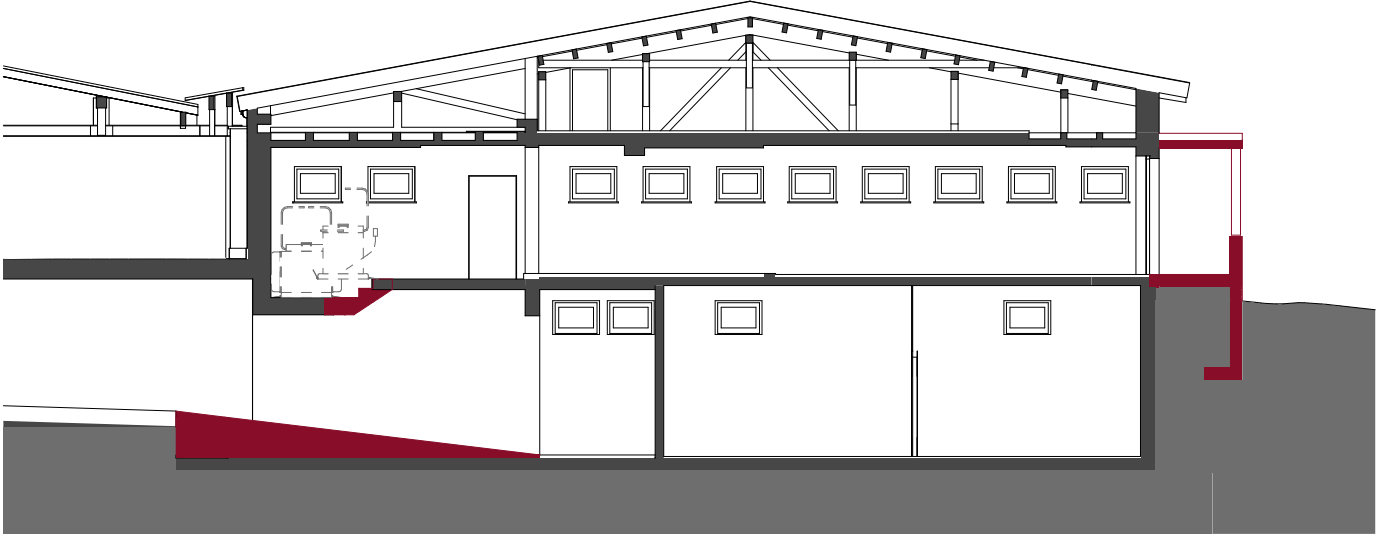



Querschnitt 3

Kultursaal

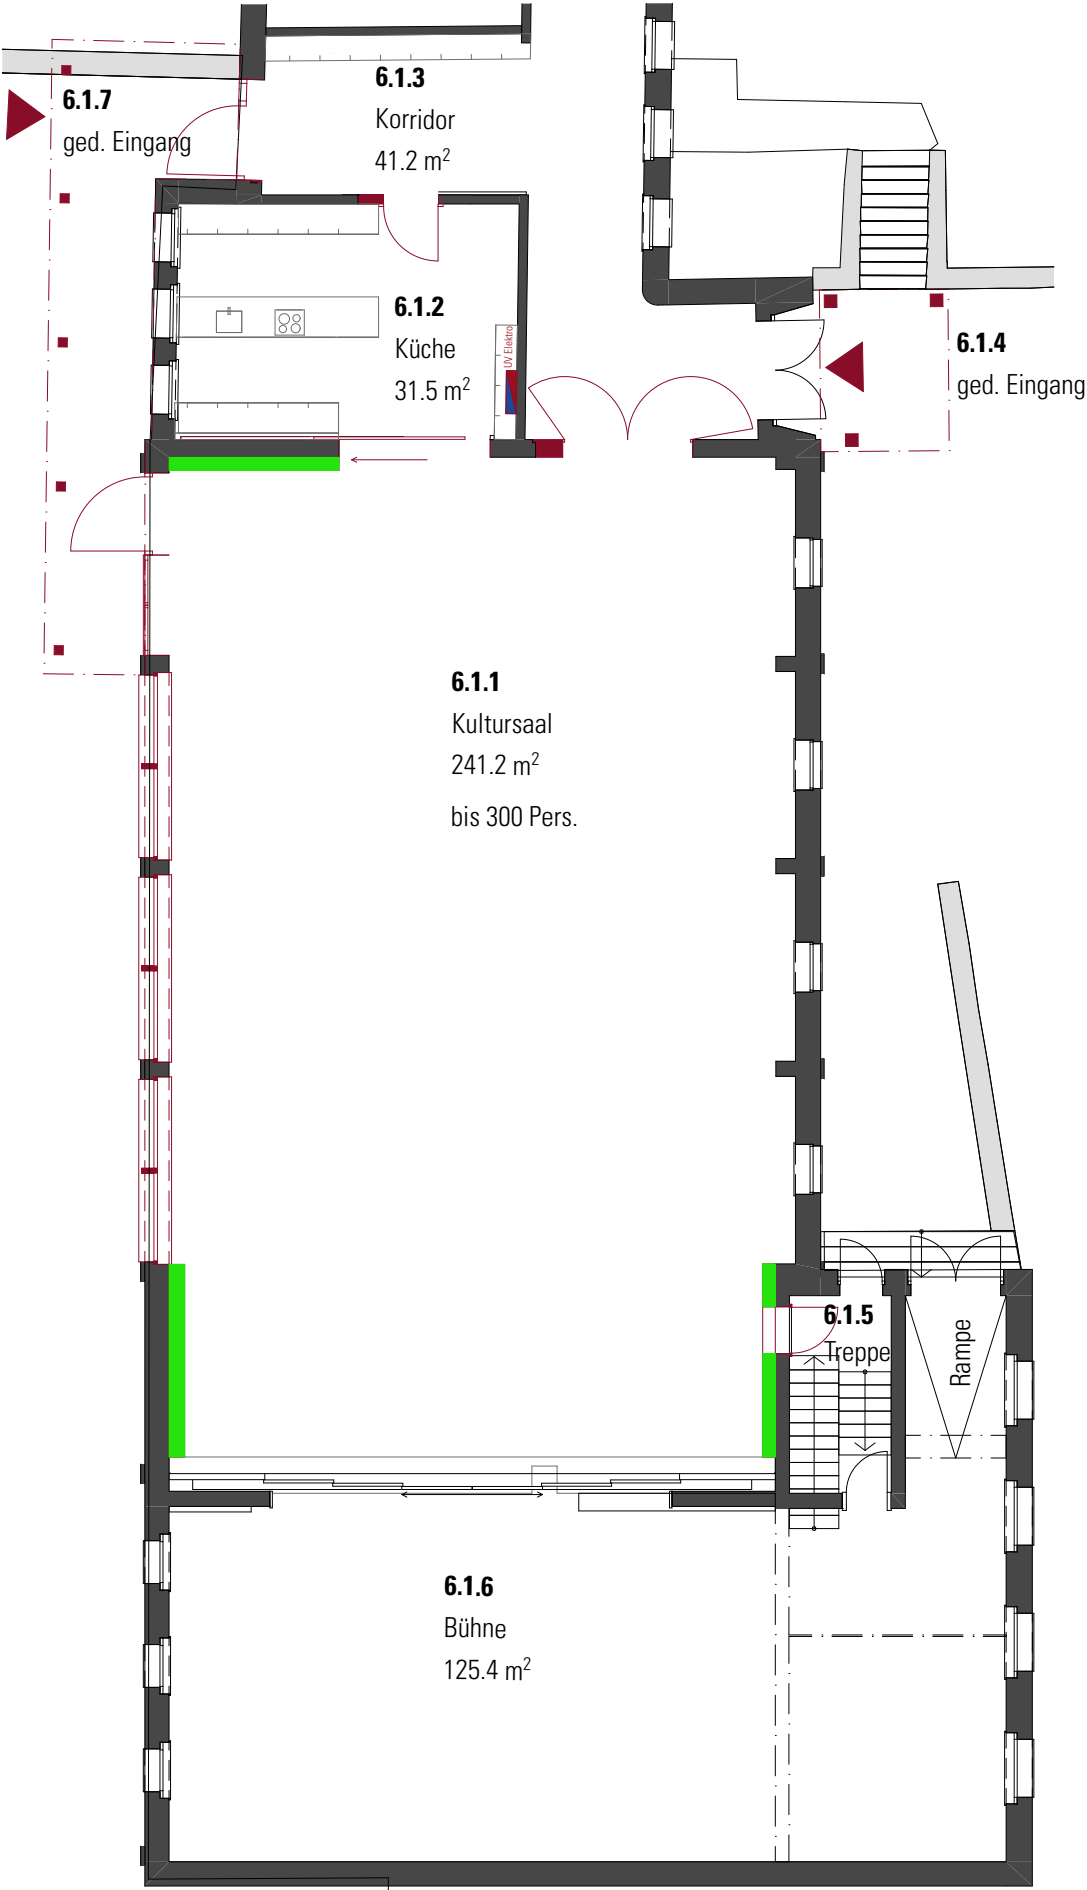



Grundriss 1UG

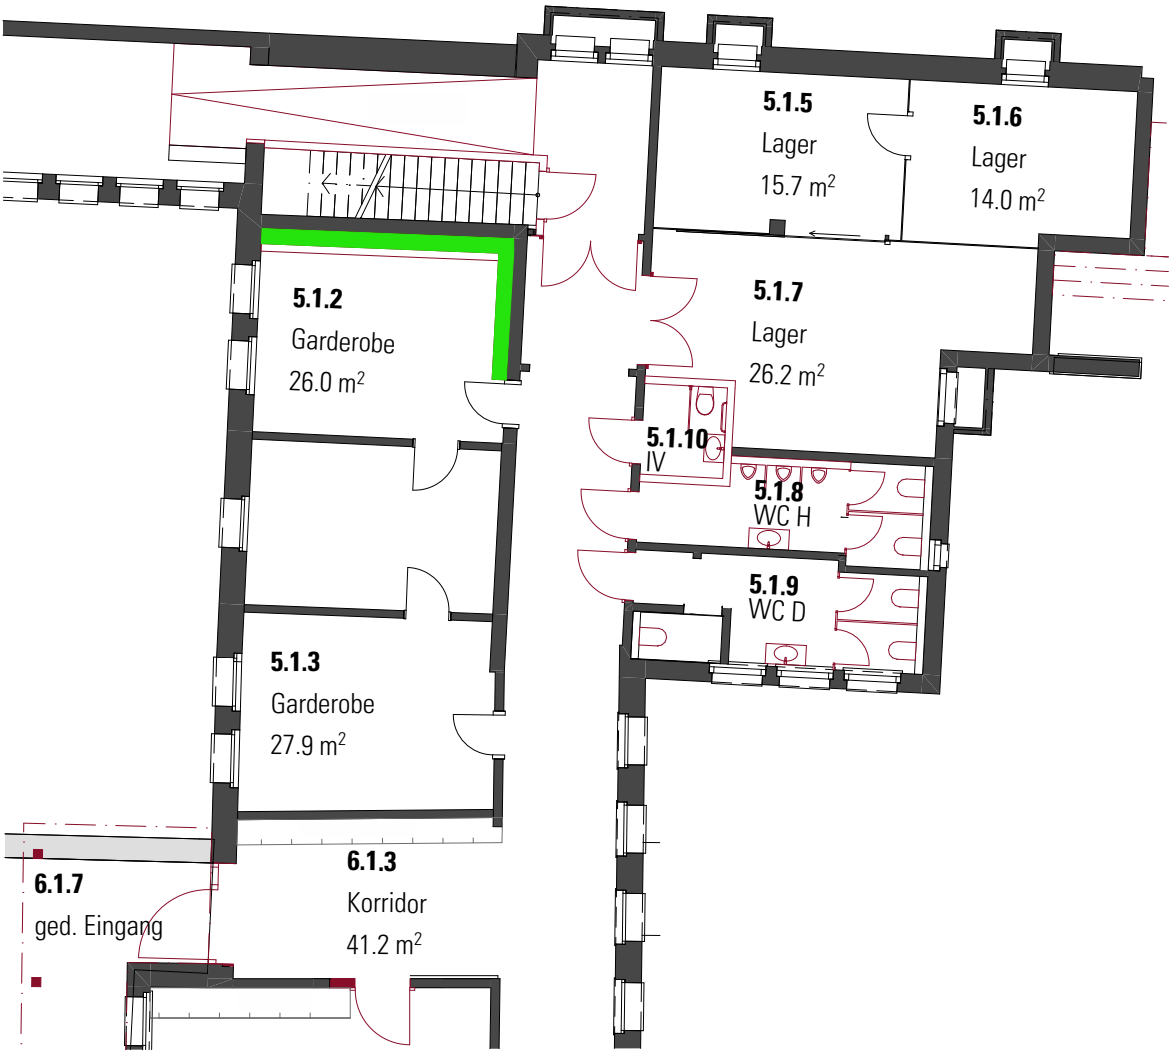

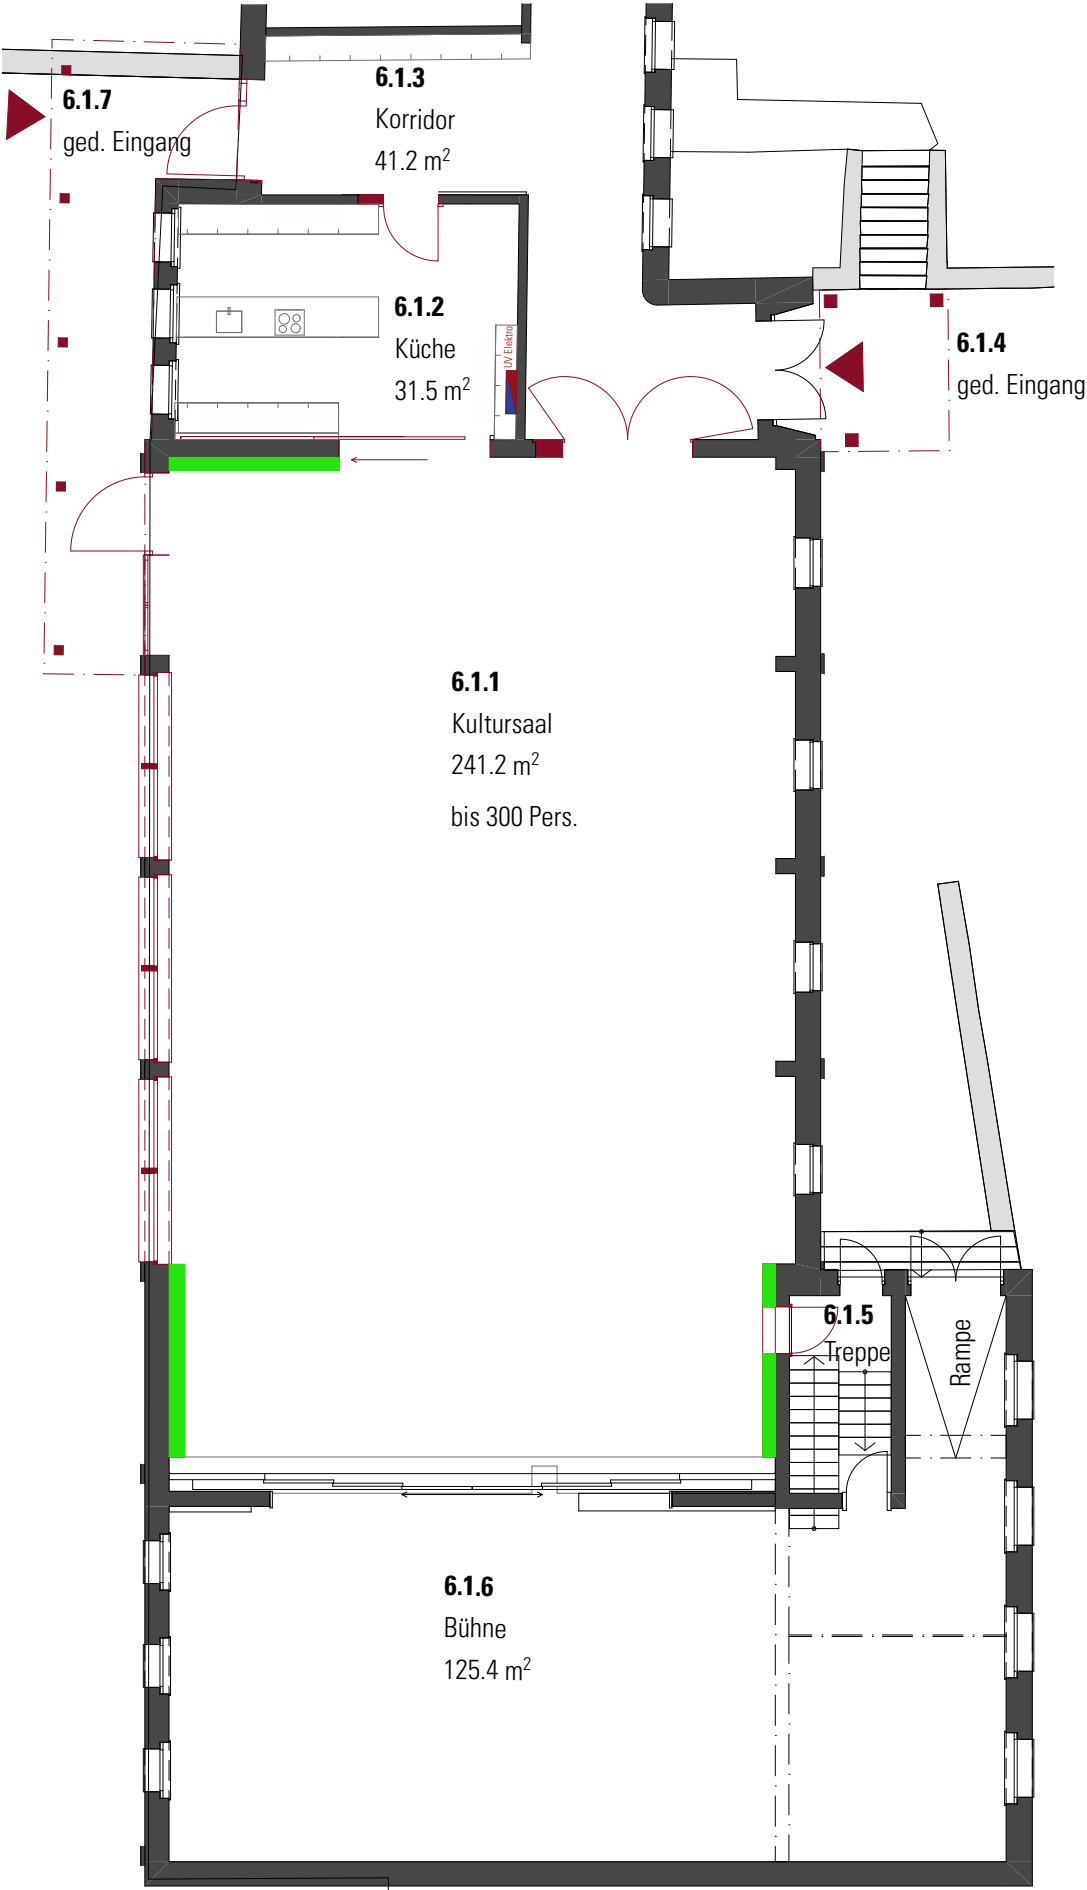


Grundriss 1UG

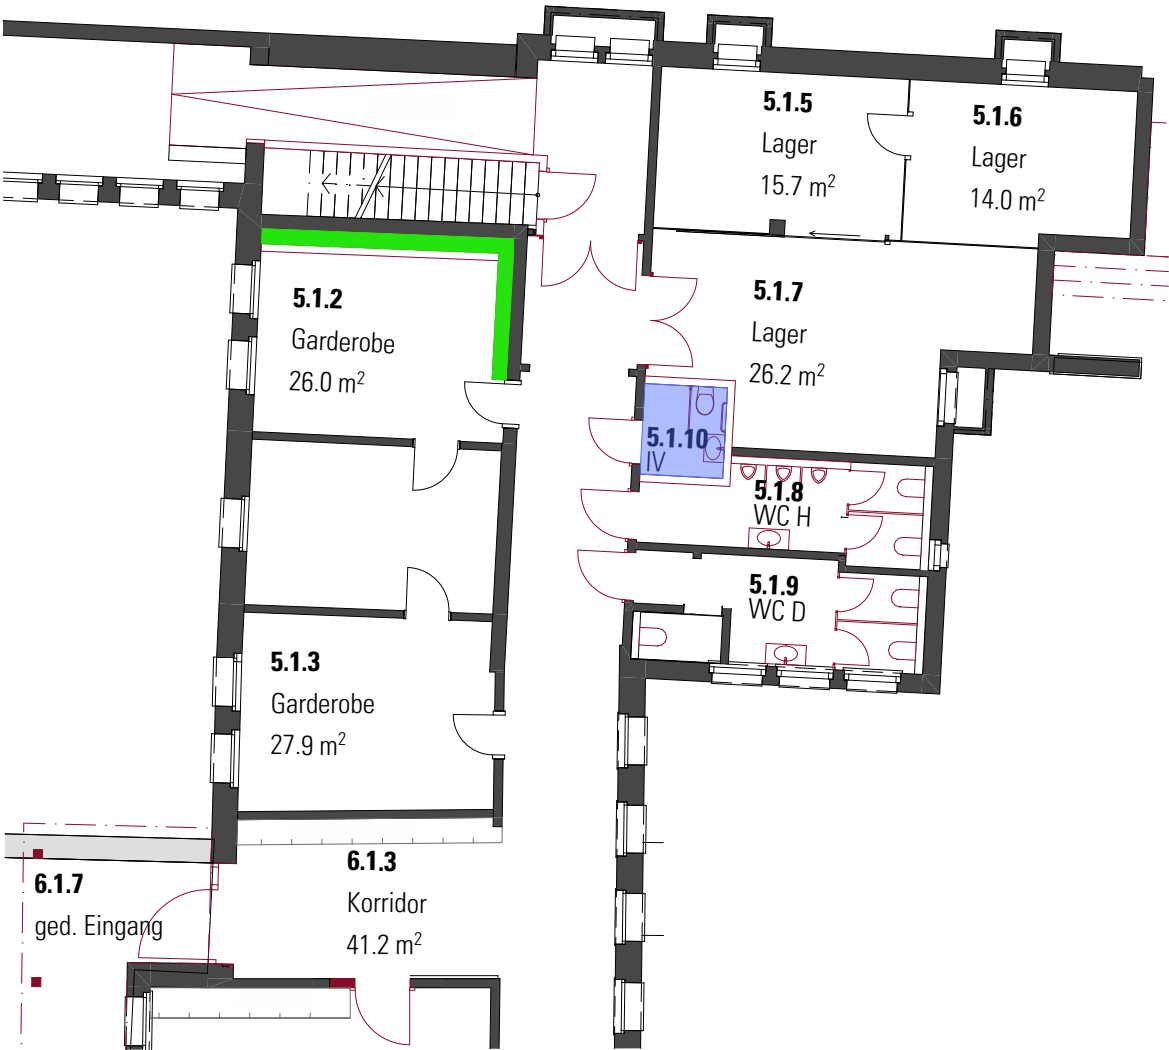

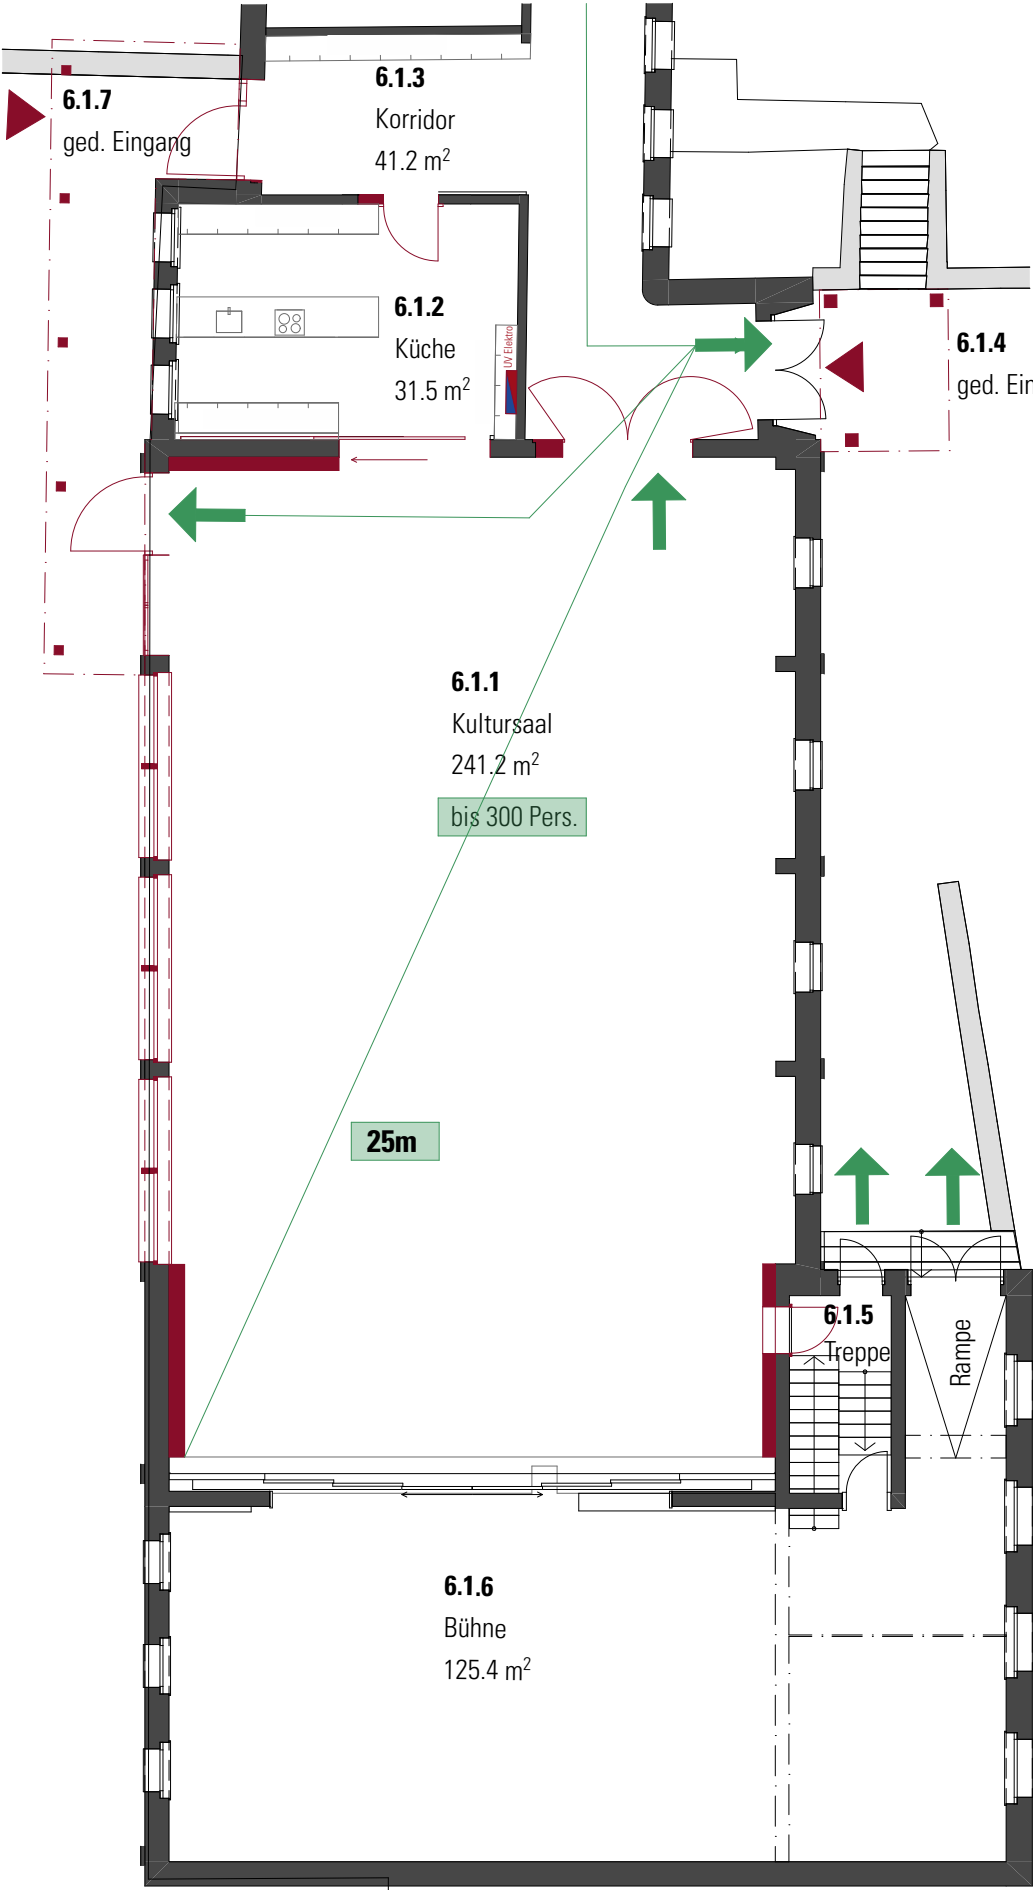


Grundriss 1UG

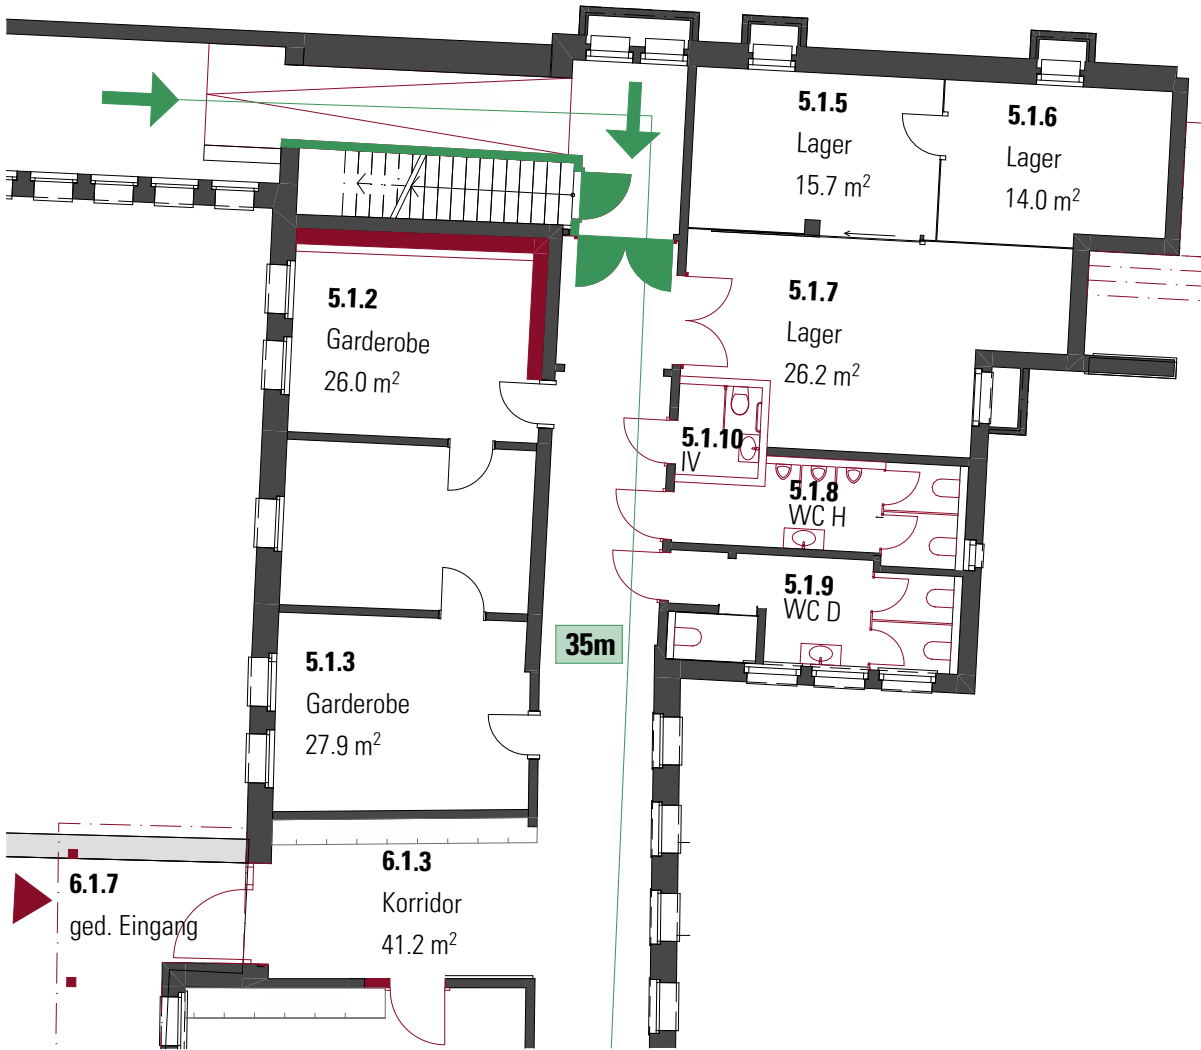





Ostansicht

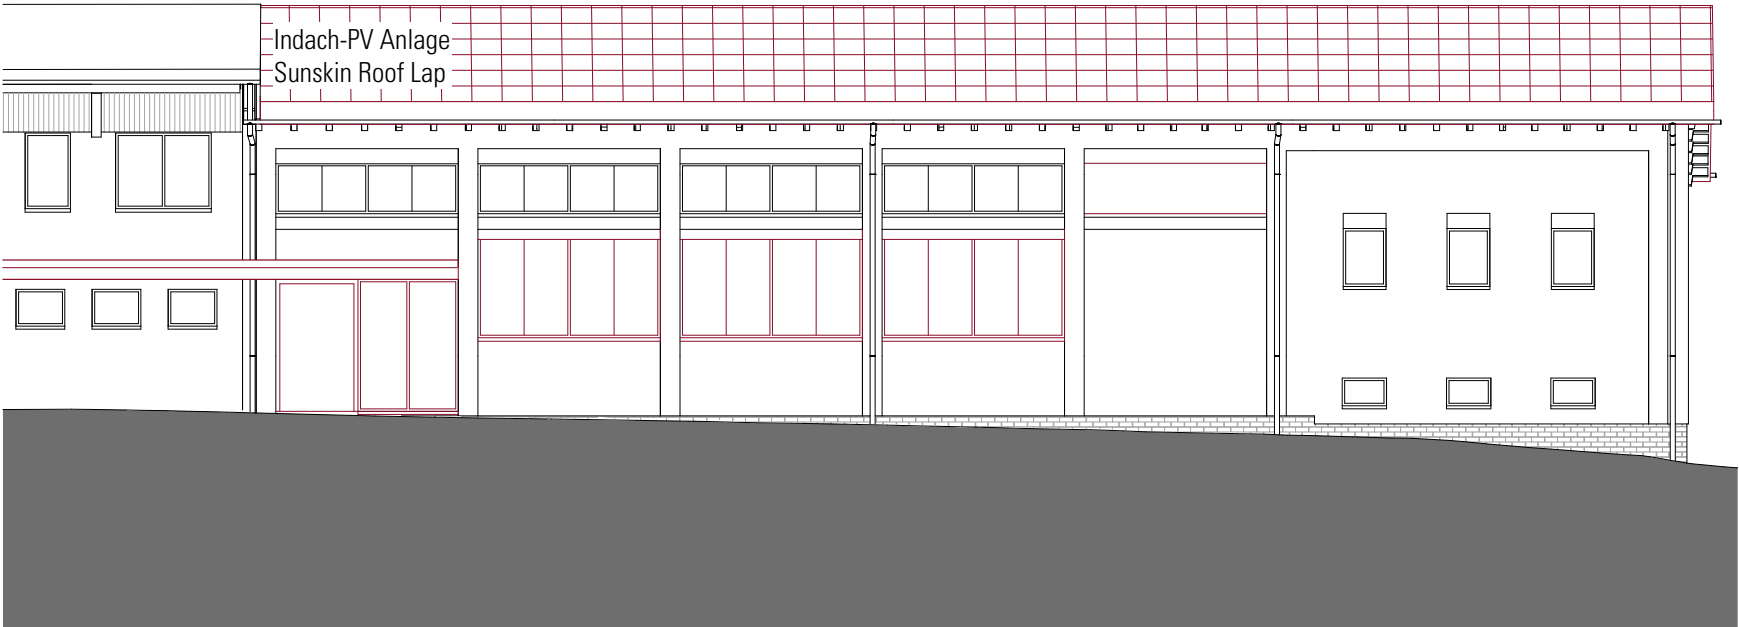

Westansicht

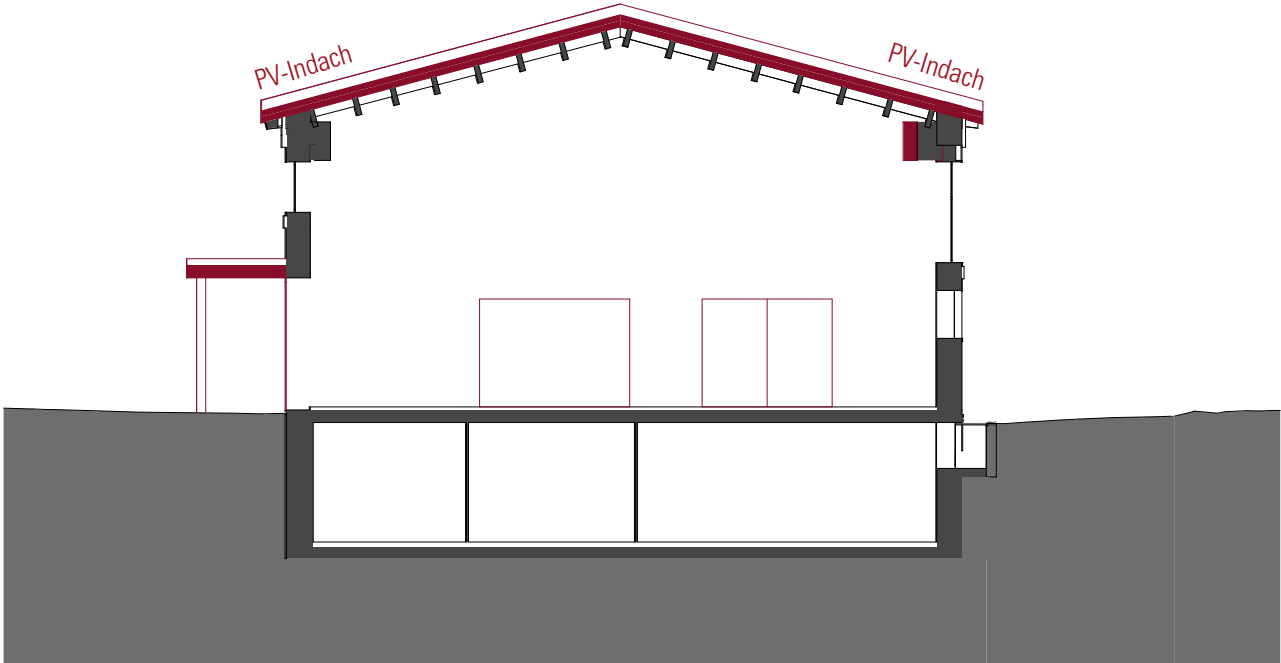

Querschnitt 4

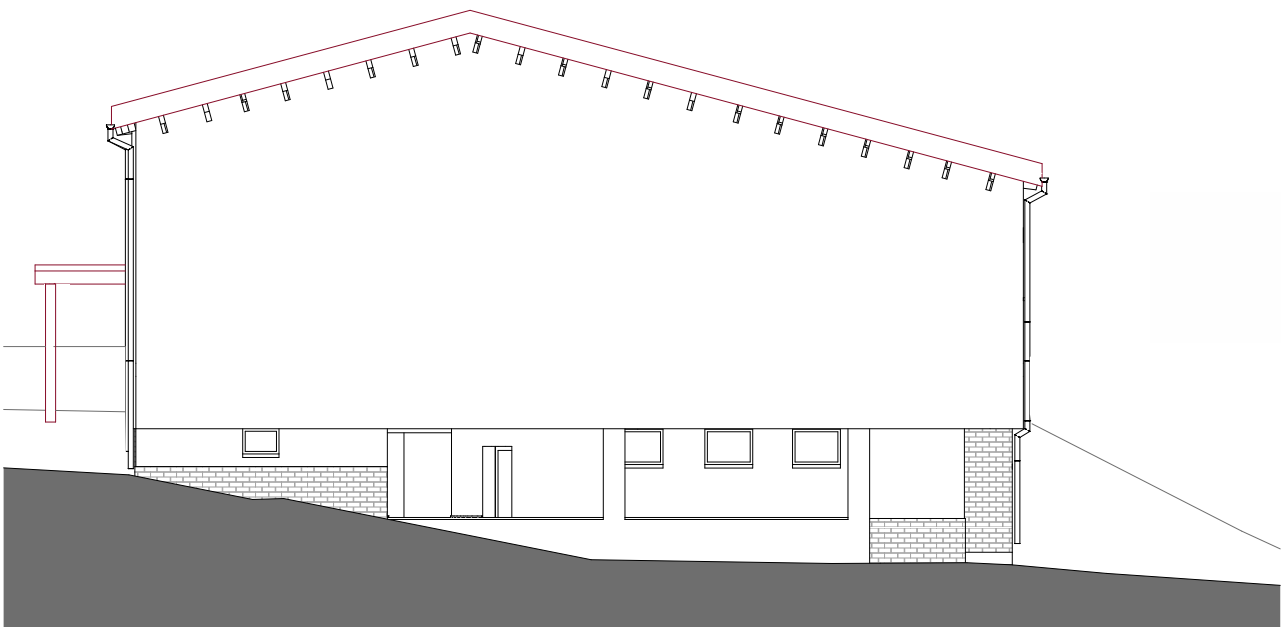


Südansicht




Grundriss 1UG




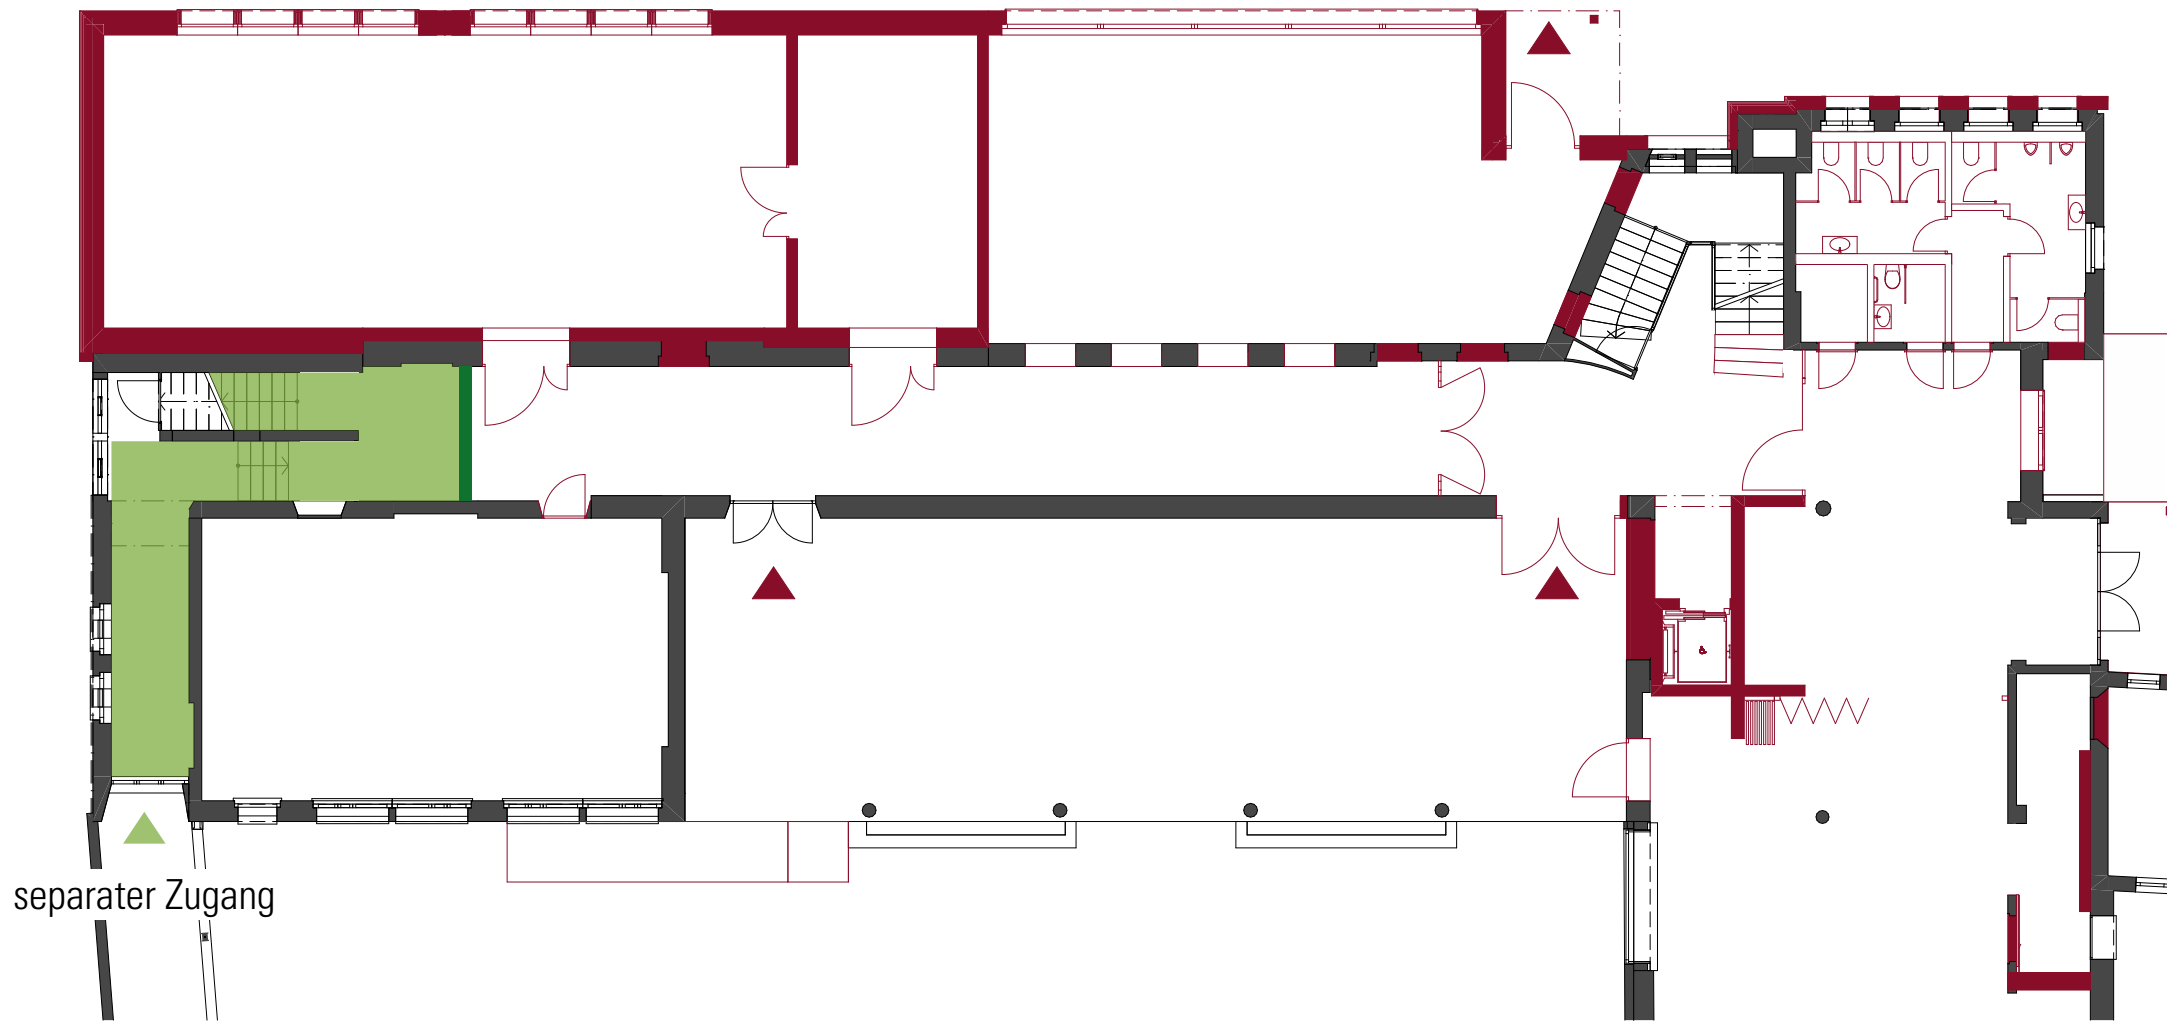

Grundriss EG

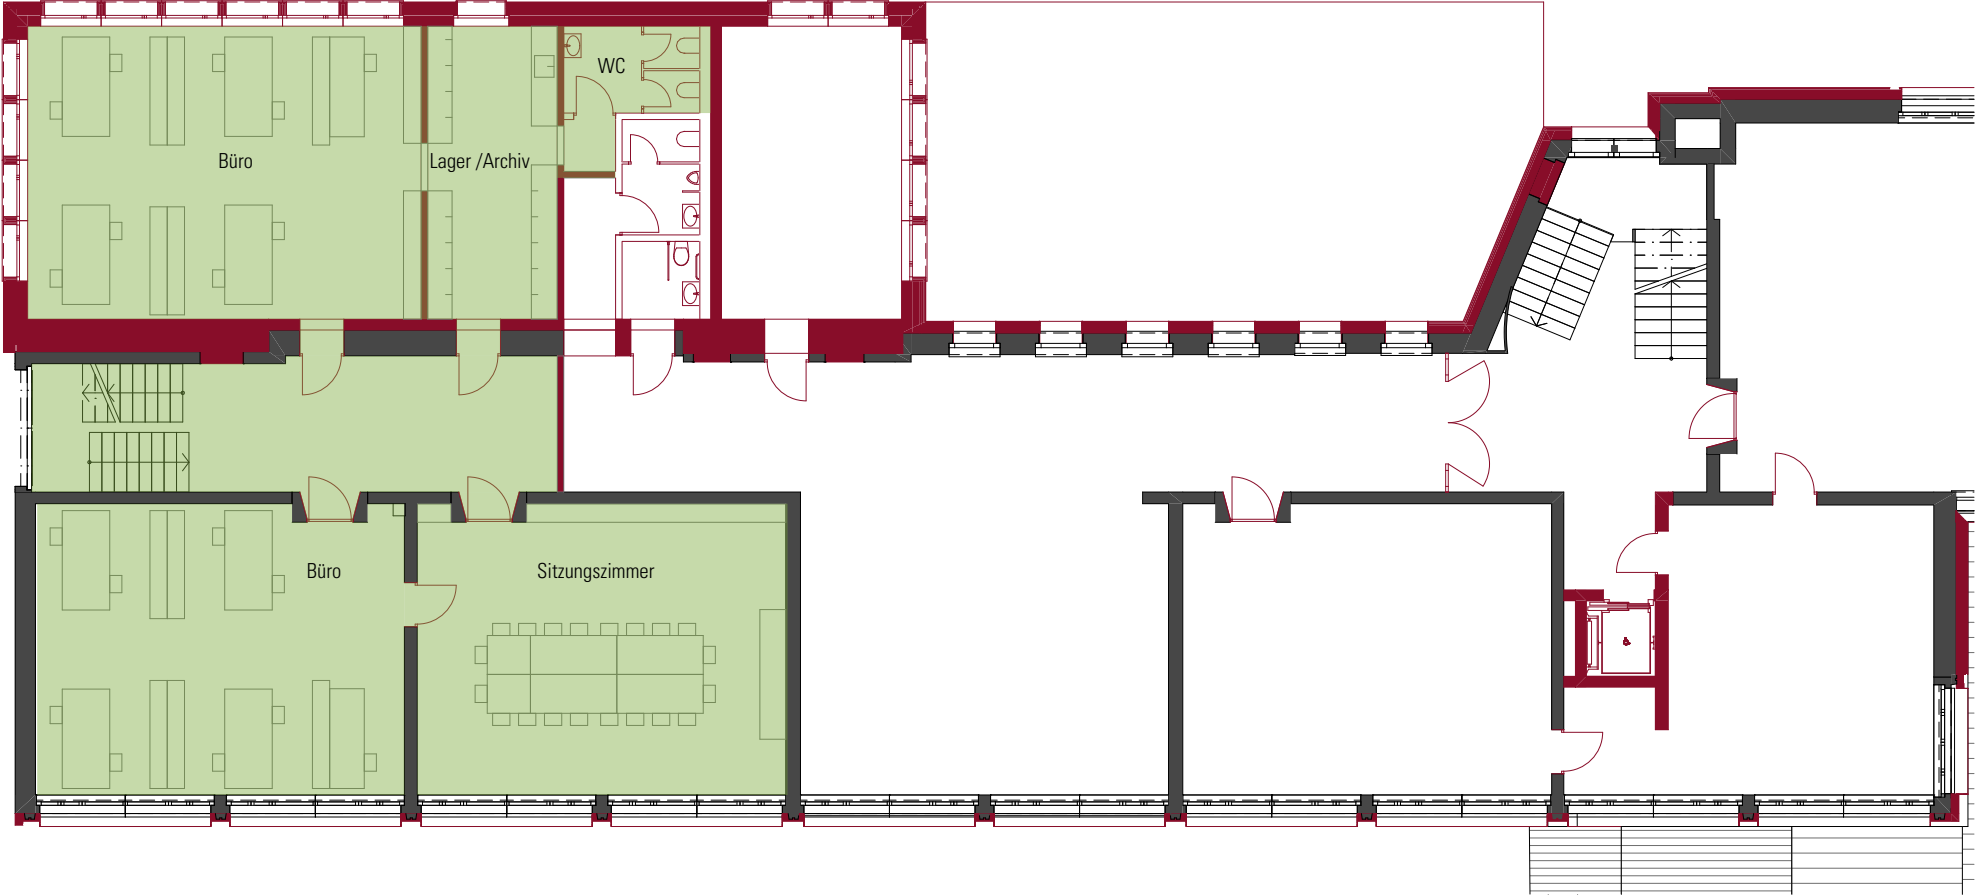

Grundriss 1.OG - Umnutzung zu Büroräumlichkeit

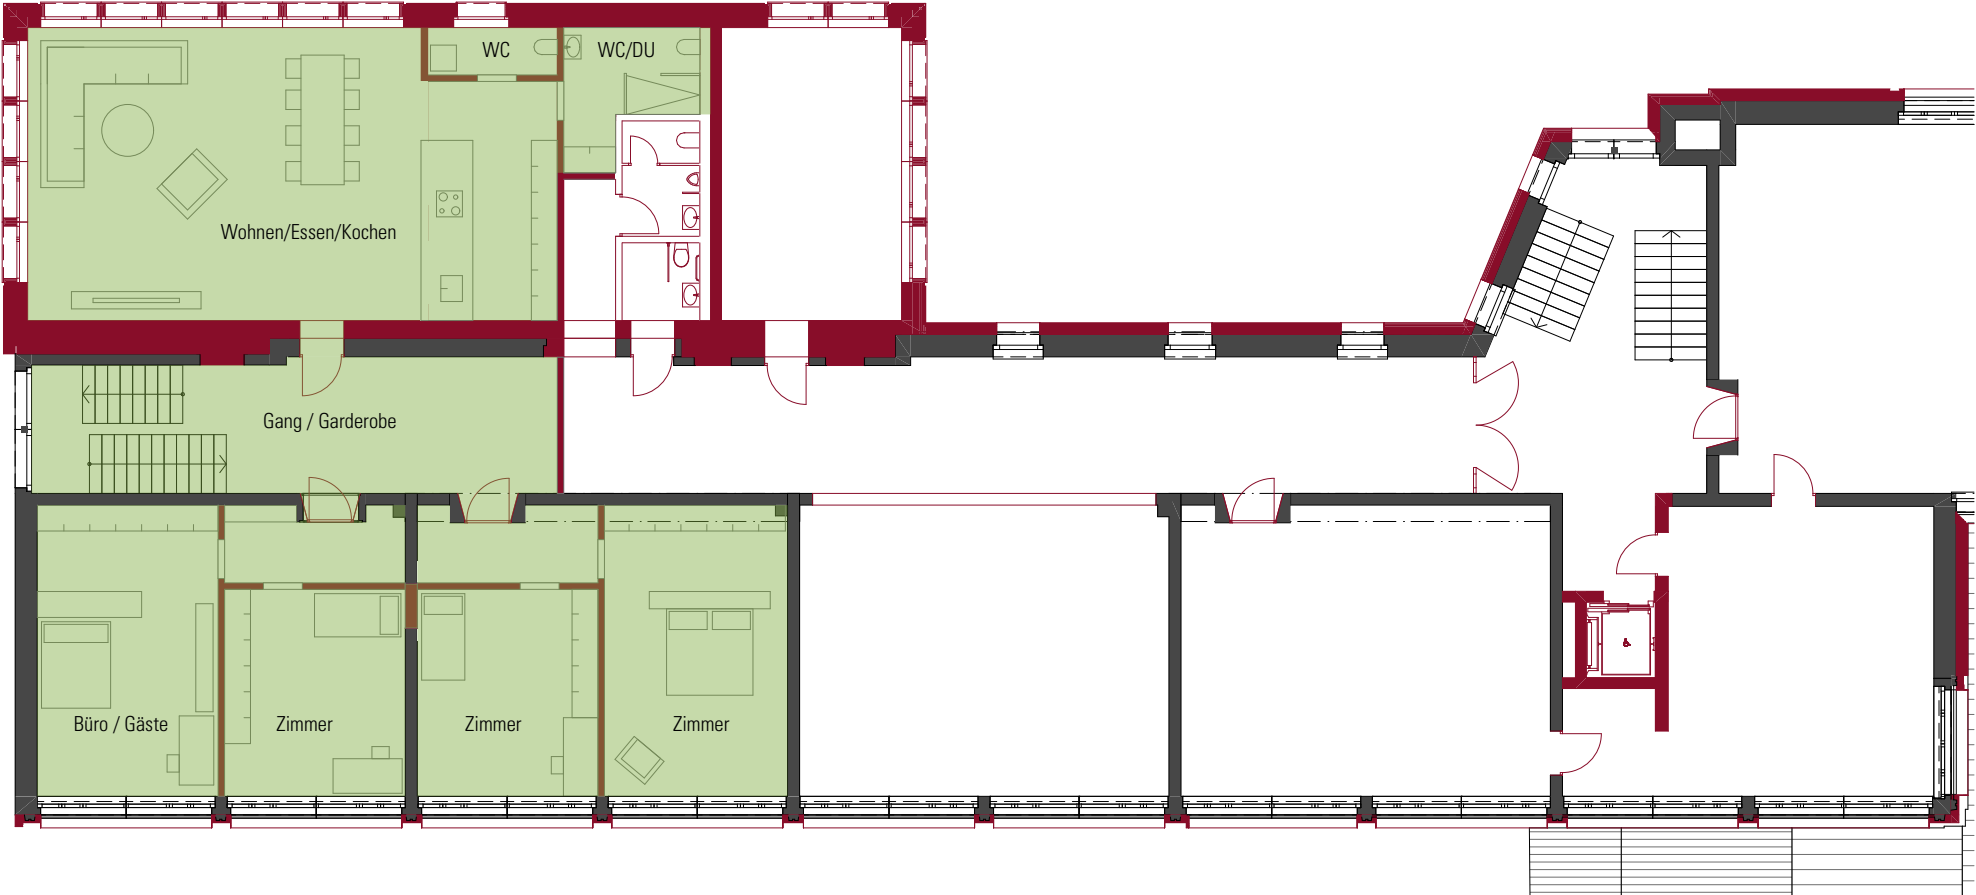


Grundriss 2.OG - Umnutzung zu Wohnung


Kostenübersicht

Anbau Schulhaus	inkl. MWST.	CHF 3'188'500.00
Umbau Schule	inkl. MWST.	CHF 3'840'500.00
Pausenplatz	inkl. MWST.	CHF 351'500.00
Abwartwohnung	inkl. MWST.	CHF 52'000.00
Kindergarten	inkl. MWST.	CHF 230'000.00
Kultursaal	inkl. MWST.	CHF 1'343'500.00
Schulraumprovisorium	inkl. MWST.	CHF 150'000.00
Total CHF	inkl. MWST.	CHF 9'156'000.00
zwingende Massnahmen	inkl. MWST.	CHF 4'465'700.00


Fragen?

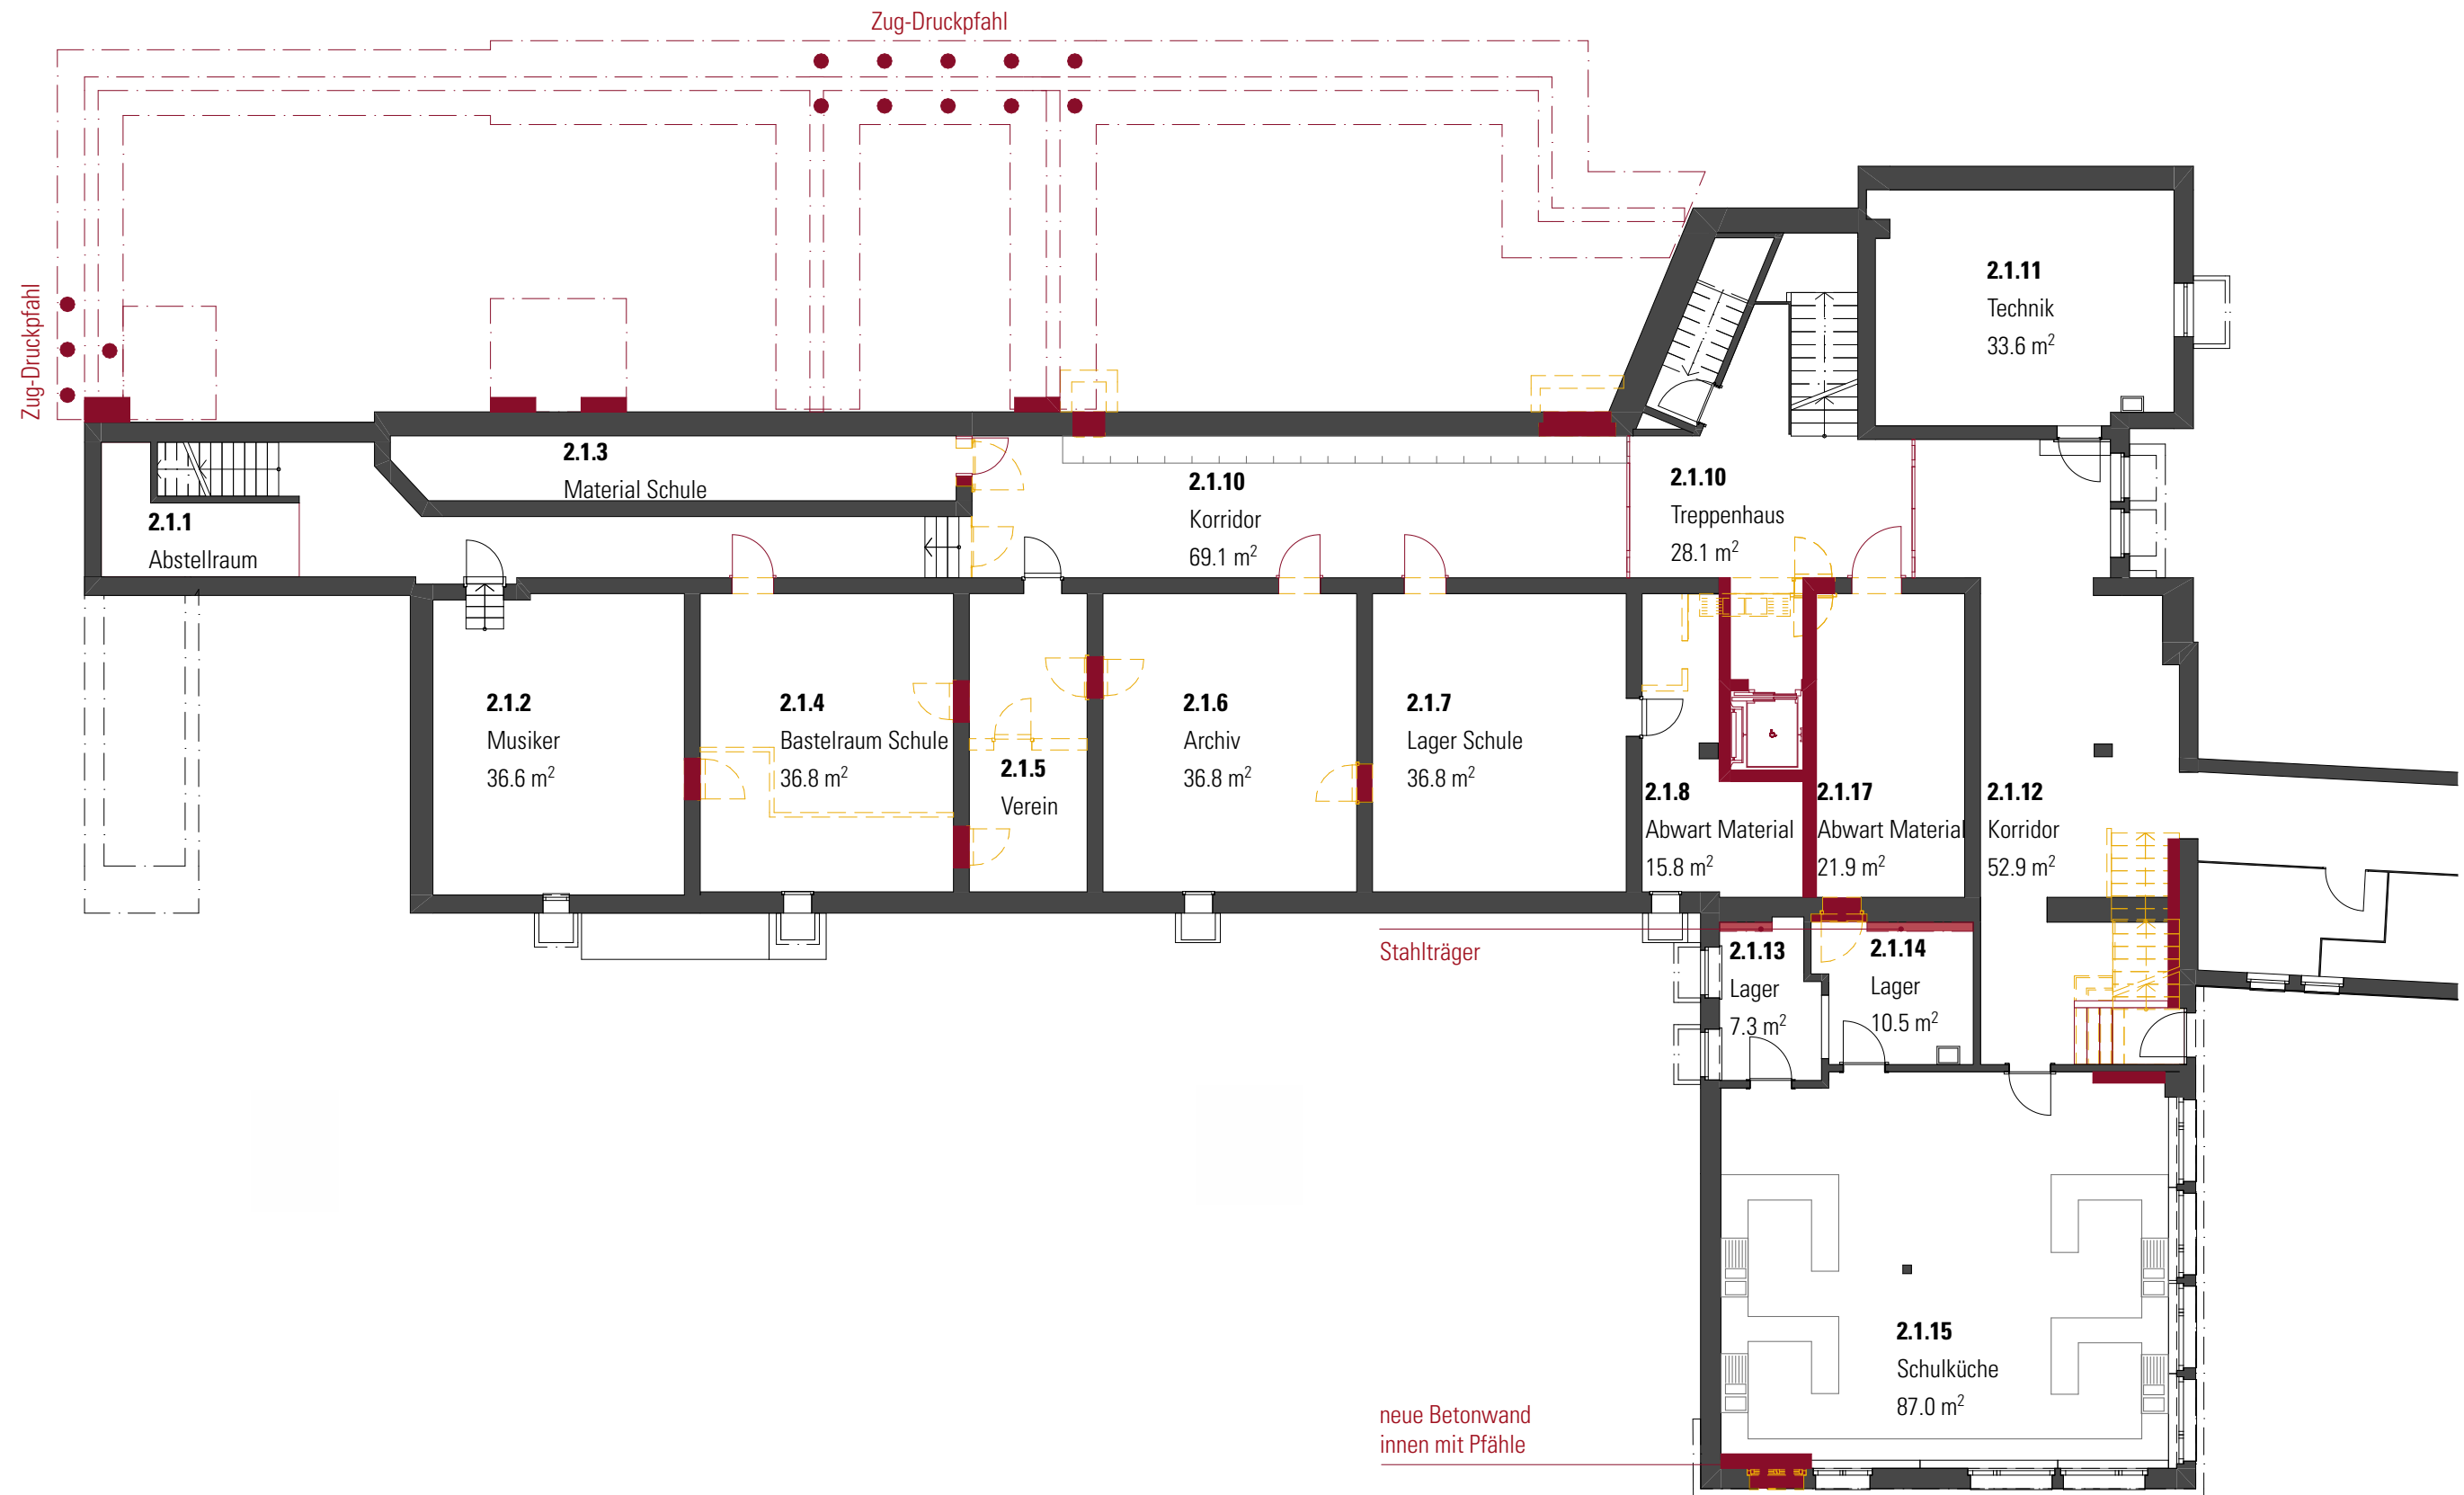


- Bestand
- Abbruch
- Neu

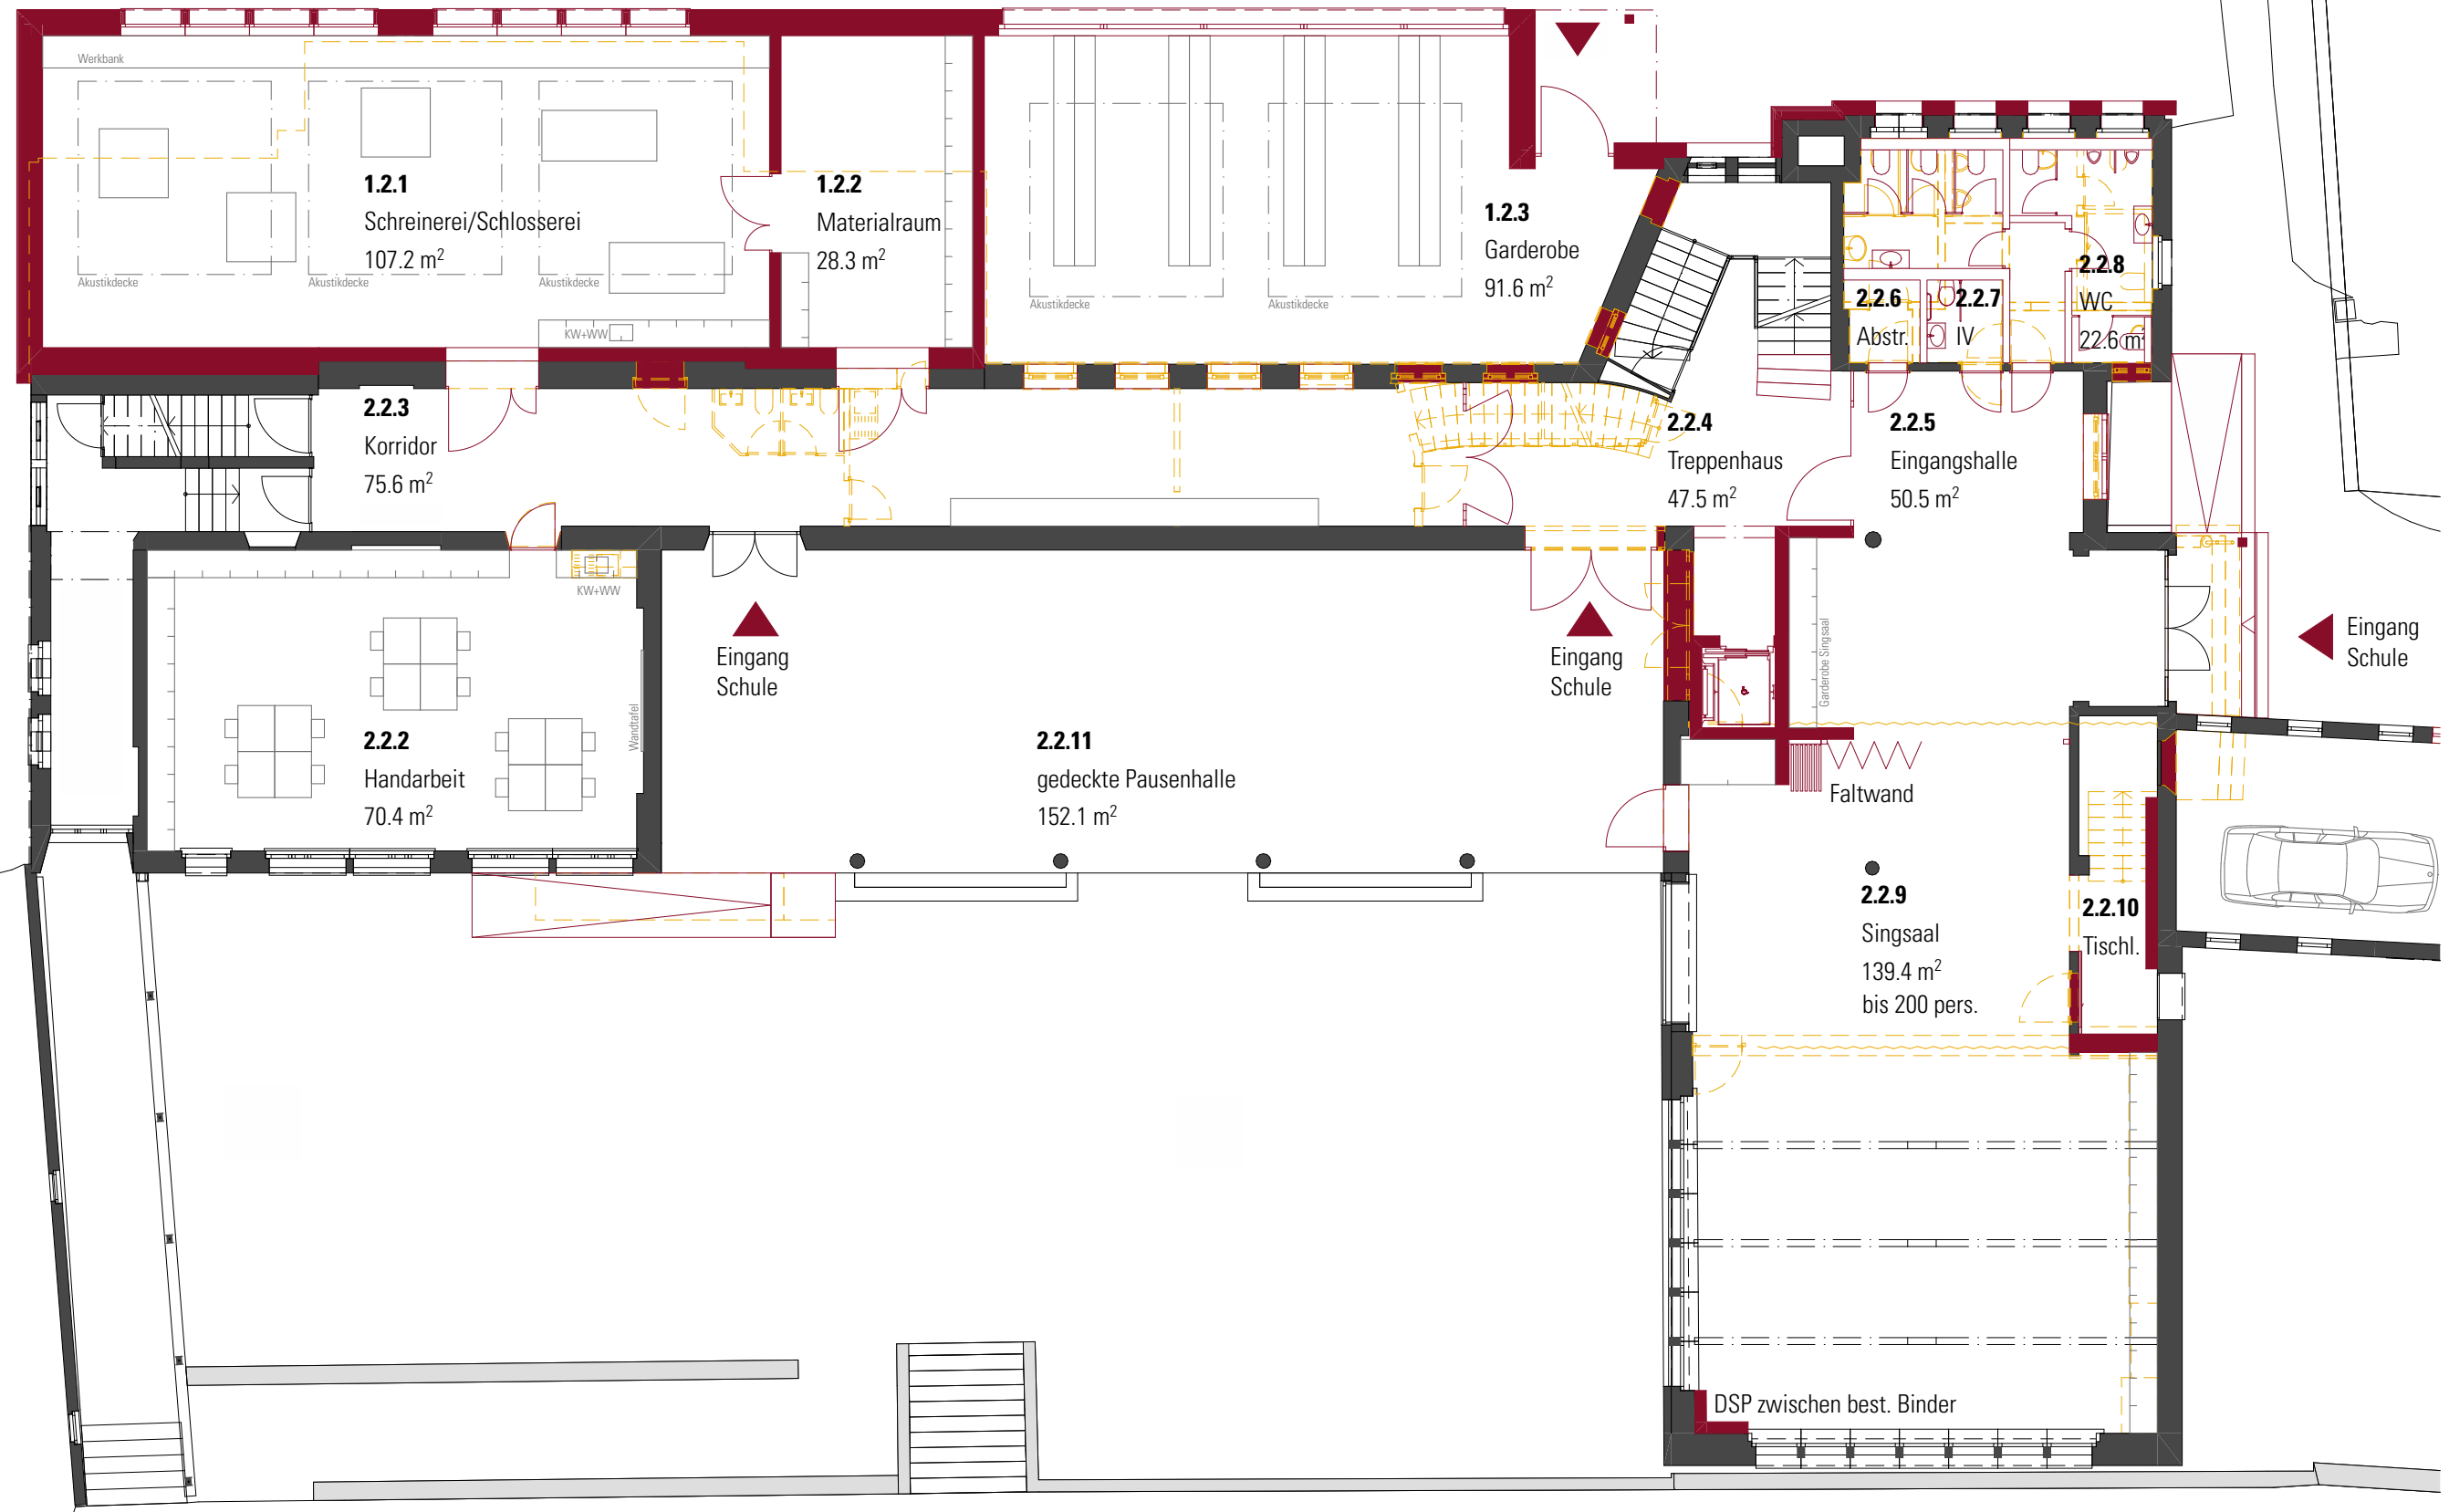

- Bestand
- Abbruch
- Neu

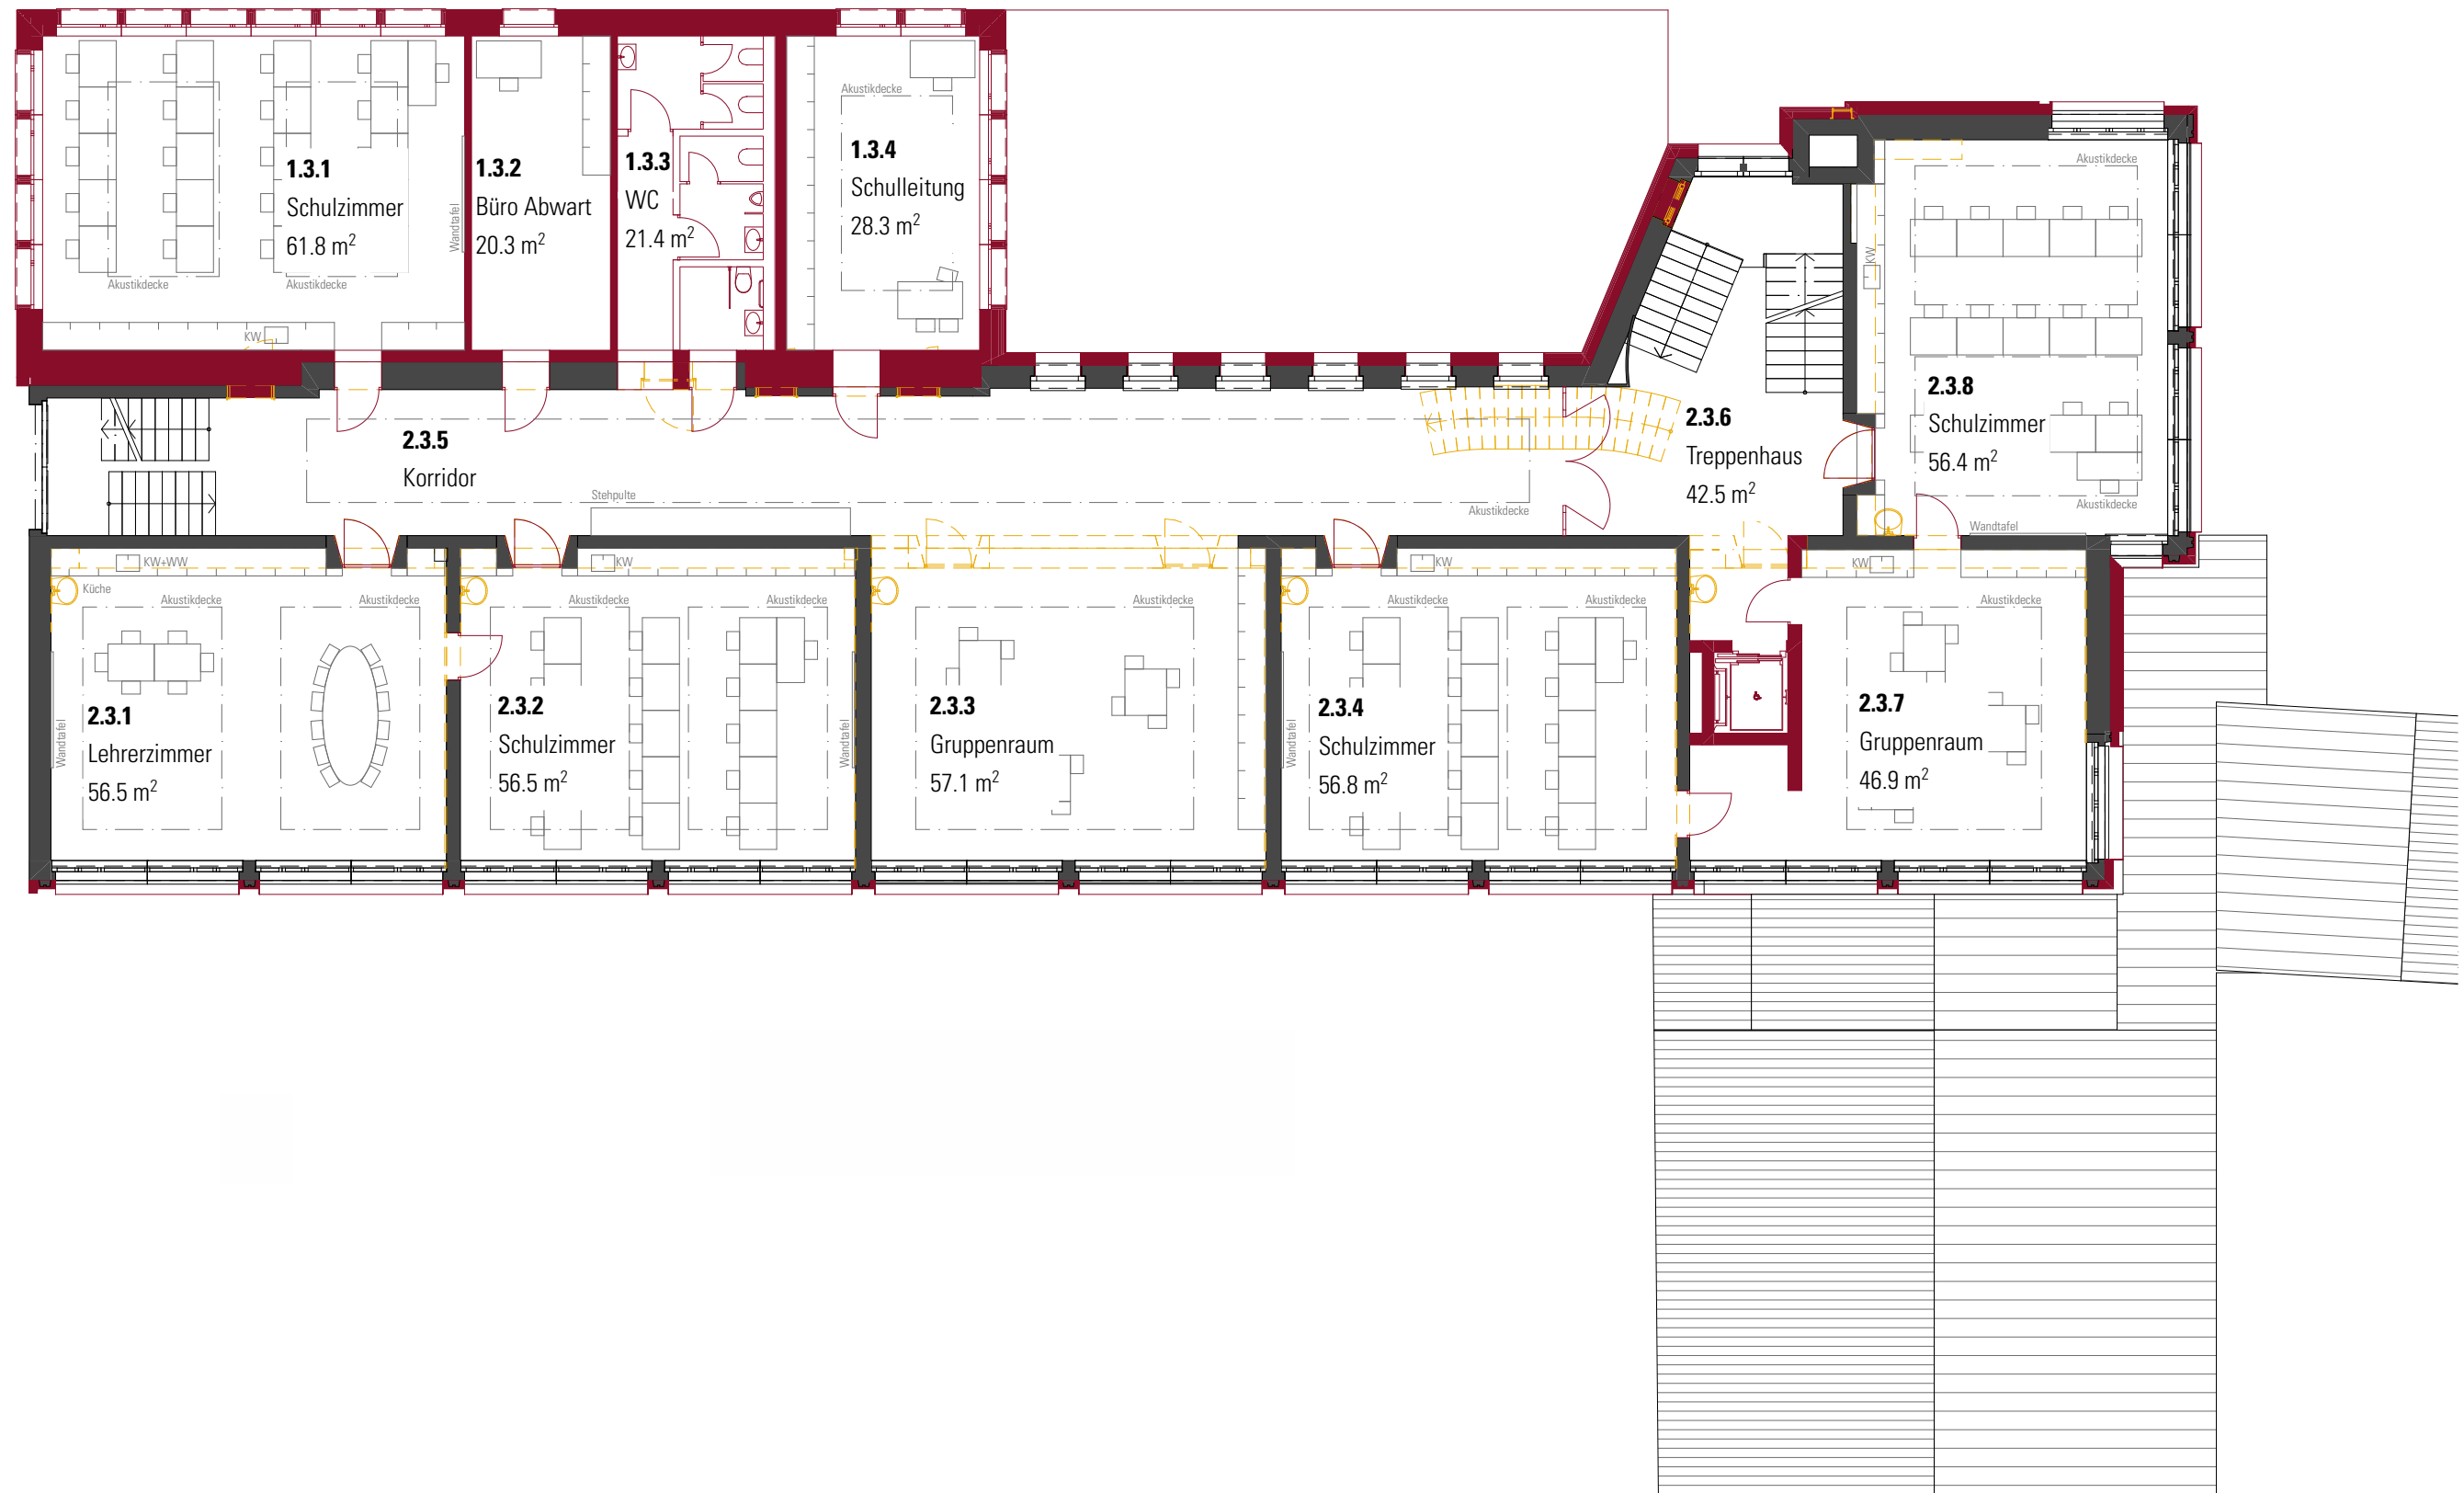


- Bestand
- Abbruch
- Neu

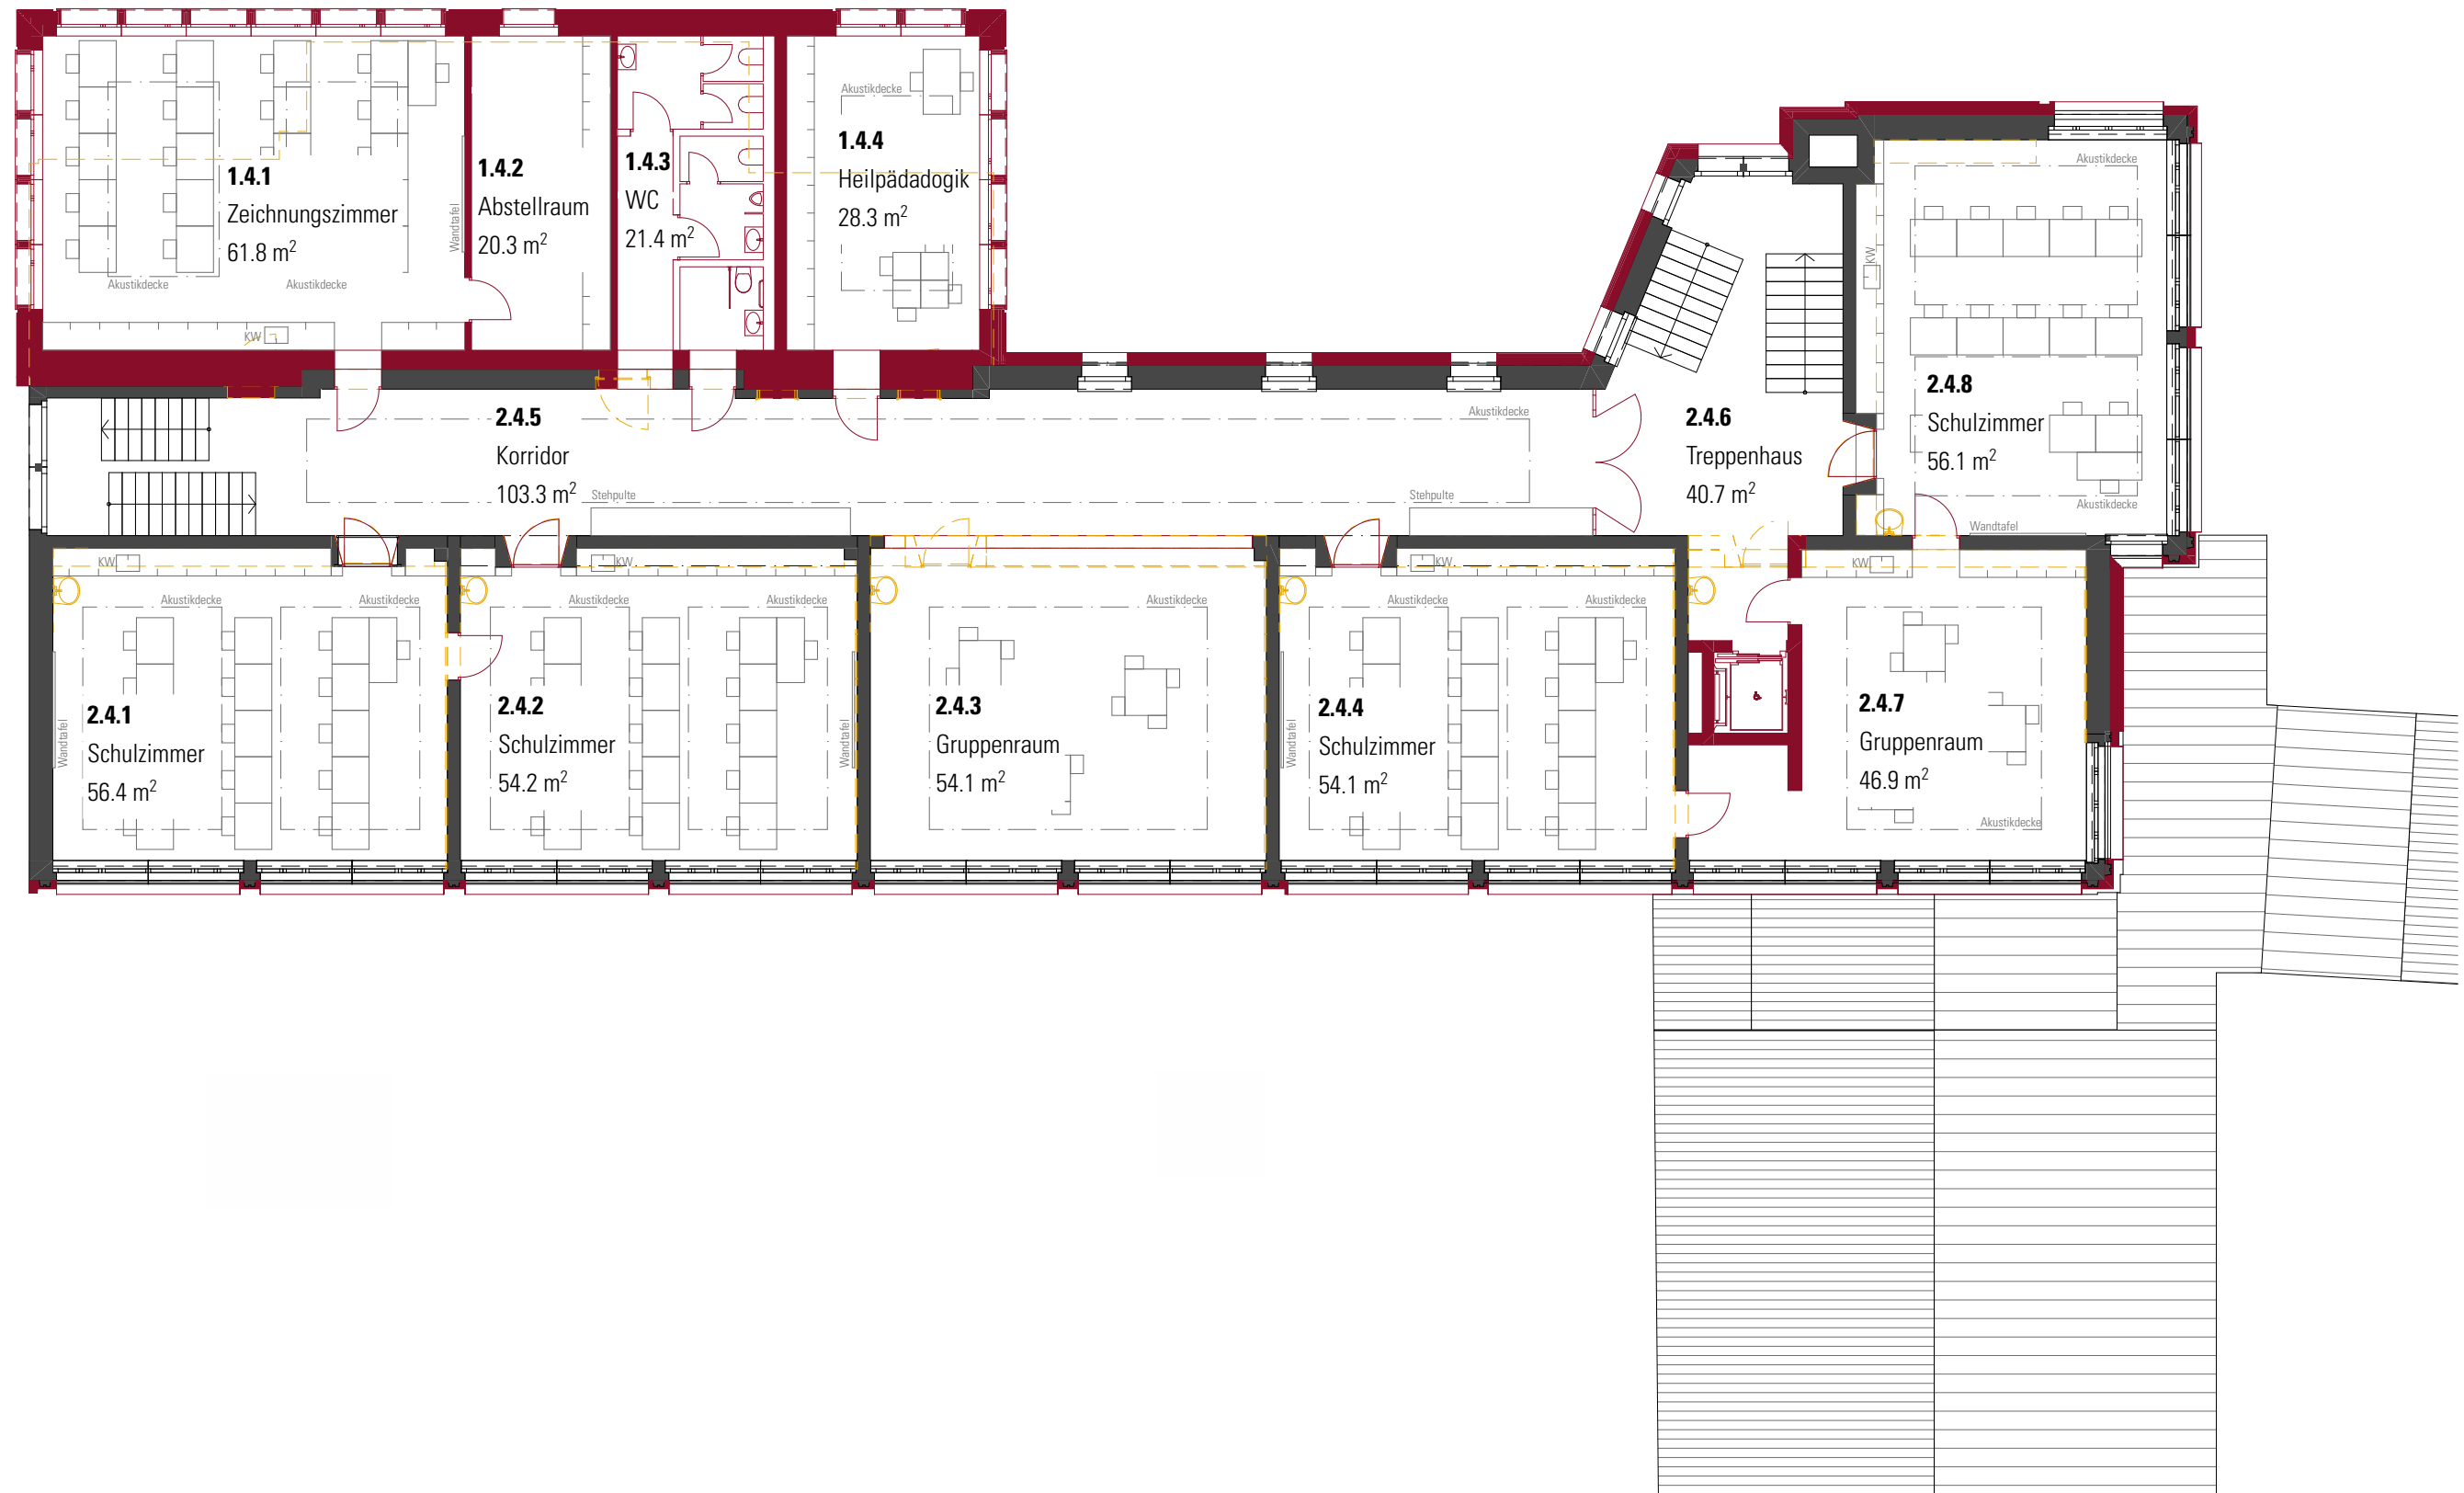




Nordansicht

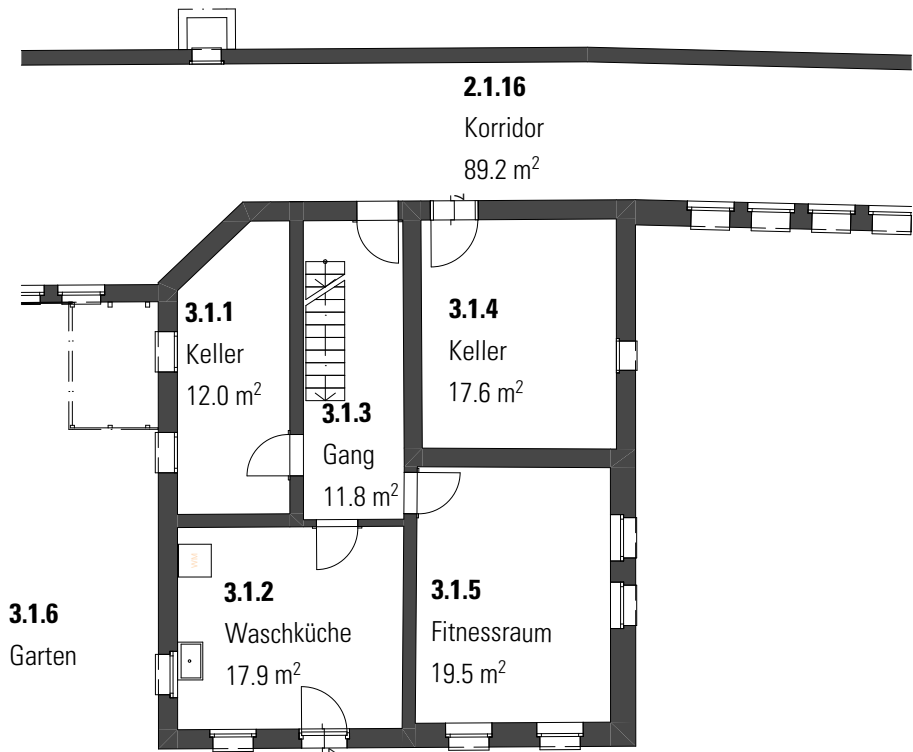


Grundriss 1UG

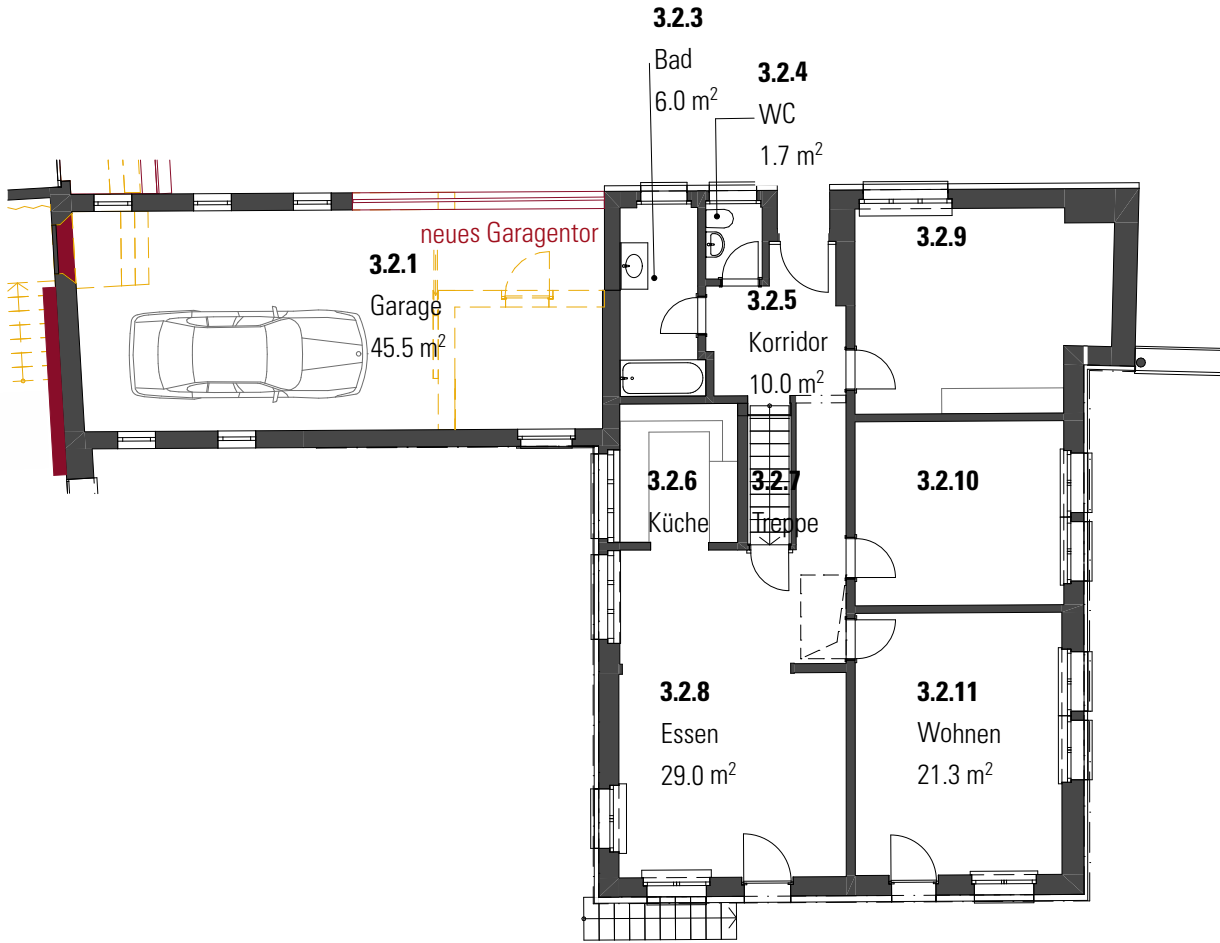

Grundriss EG

- Bestand
- Abbruch
- Neu

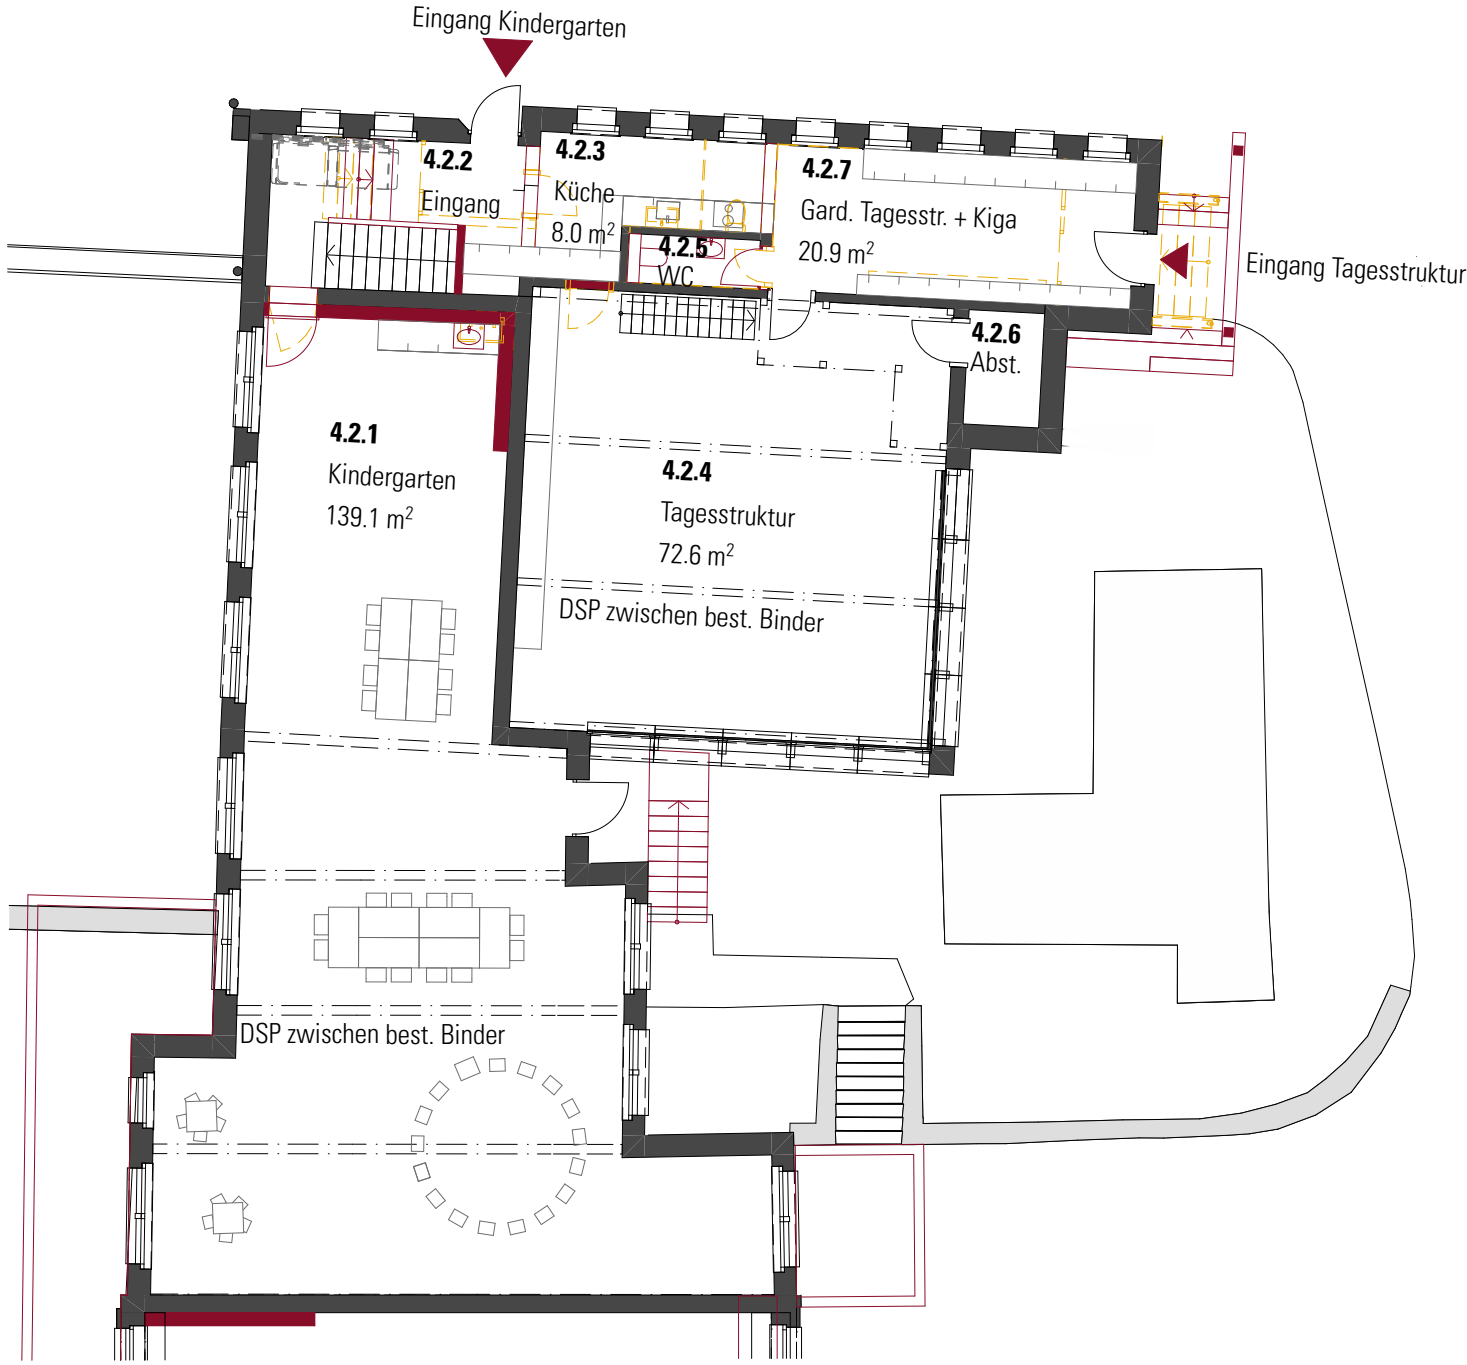

- Bestand
- Abbruch
- Neu

